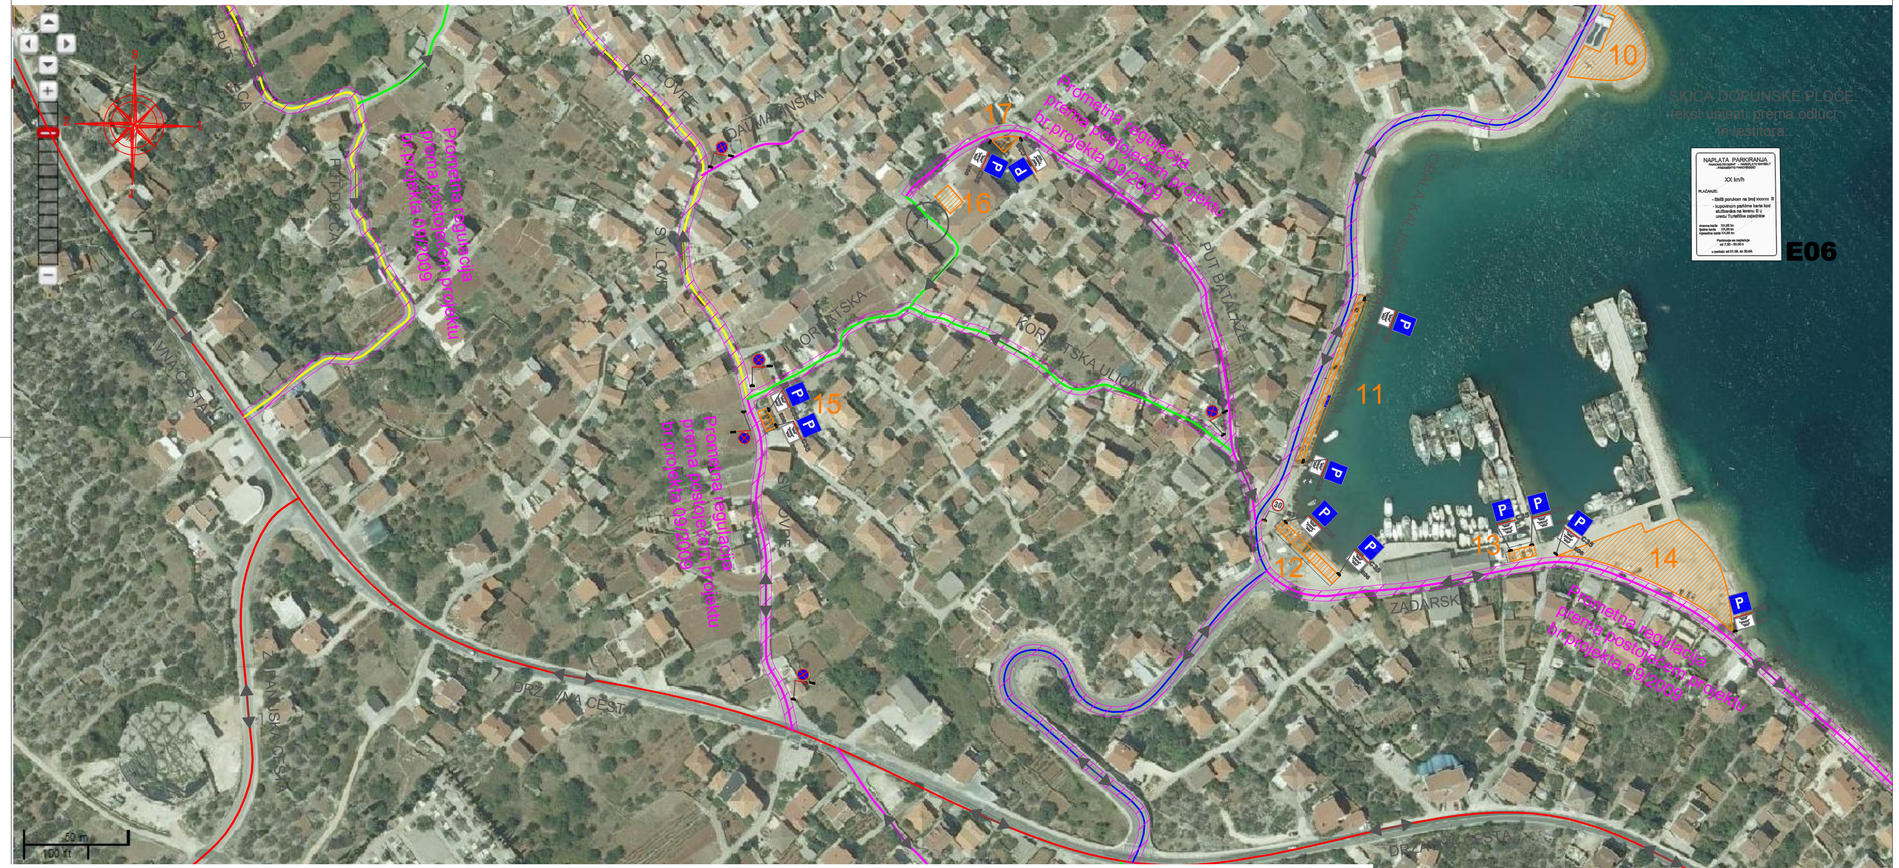

SITUACIJA
List 2
MJ 1:1500

LEGENDA:

- zona naplate parkiranja
- državna cesta
- ulica sa mogućnošću dvosmjernog prometa
- dvosmjerne ulice
- glavne ulice jednosmjerne I ranga
- jednosmjerne ulice II ranga
- smjer kretanja
- 1. karakteristična pozicija prikazana u MJ 1:200 u prilogu br.4

Znakovi se postavljaju na visini h=2.20 m

Napomena: situacija je u mjerilo 1:1500; znakovi nisu u mjerilu

via Factum
Jadranska 7, 23210 Biograd na Moru
office@viafactum.hr
mob: 091 9298843, 091 7893821

Investitor: OPĆINA KALI, 23272 Kali

Građevina: Prometnice u mjestu Kali					Glavni projektant: S. Panović dipl. ing. građ.	
Projekt: Prometni projekt					Projektant: S. Panović dipl. ing. građ.	
Sadržaj: Situacija - List 2					Suradnik: D.Pavelić, mag.ing.aedif.	
Mjerilo: 1:1500	Datum: 01/14	Zajed. ozn. projekta: ------	Prilog br: 03	T.D. 772/13	Suradnik: T.Juras, mag.ing.aedif.	

You created this PDF from an application that is not licensed to print to novaPDF printer (http://www.novapdf.com)