


**DRUŠTVENI DOM KALI
REKONSTRUKCIJA
IDEJNO RJEŠENJE
TLOCRT PRIZEMLJA**

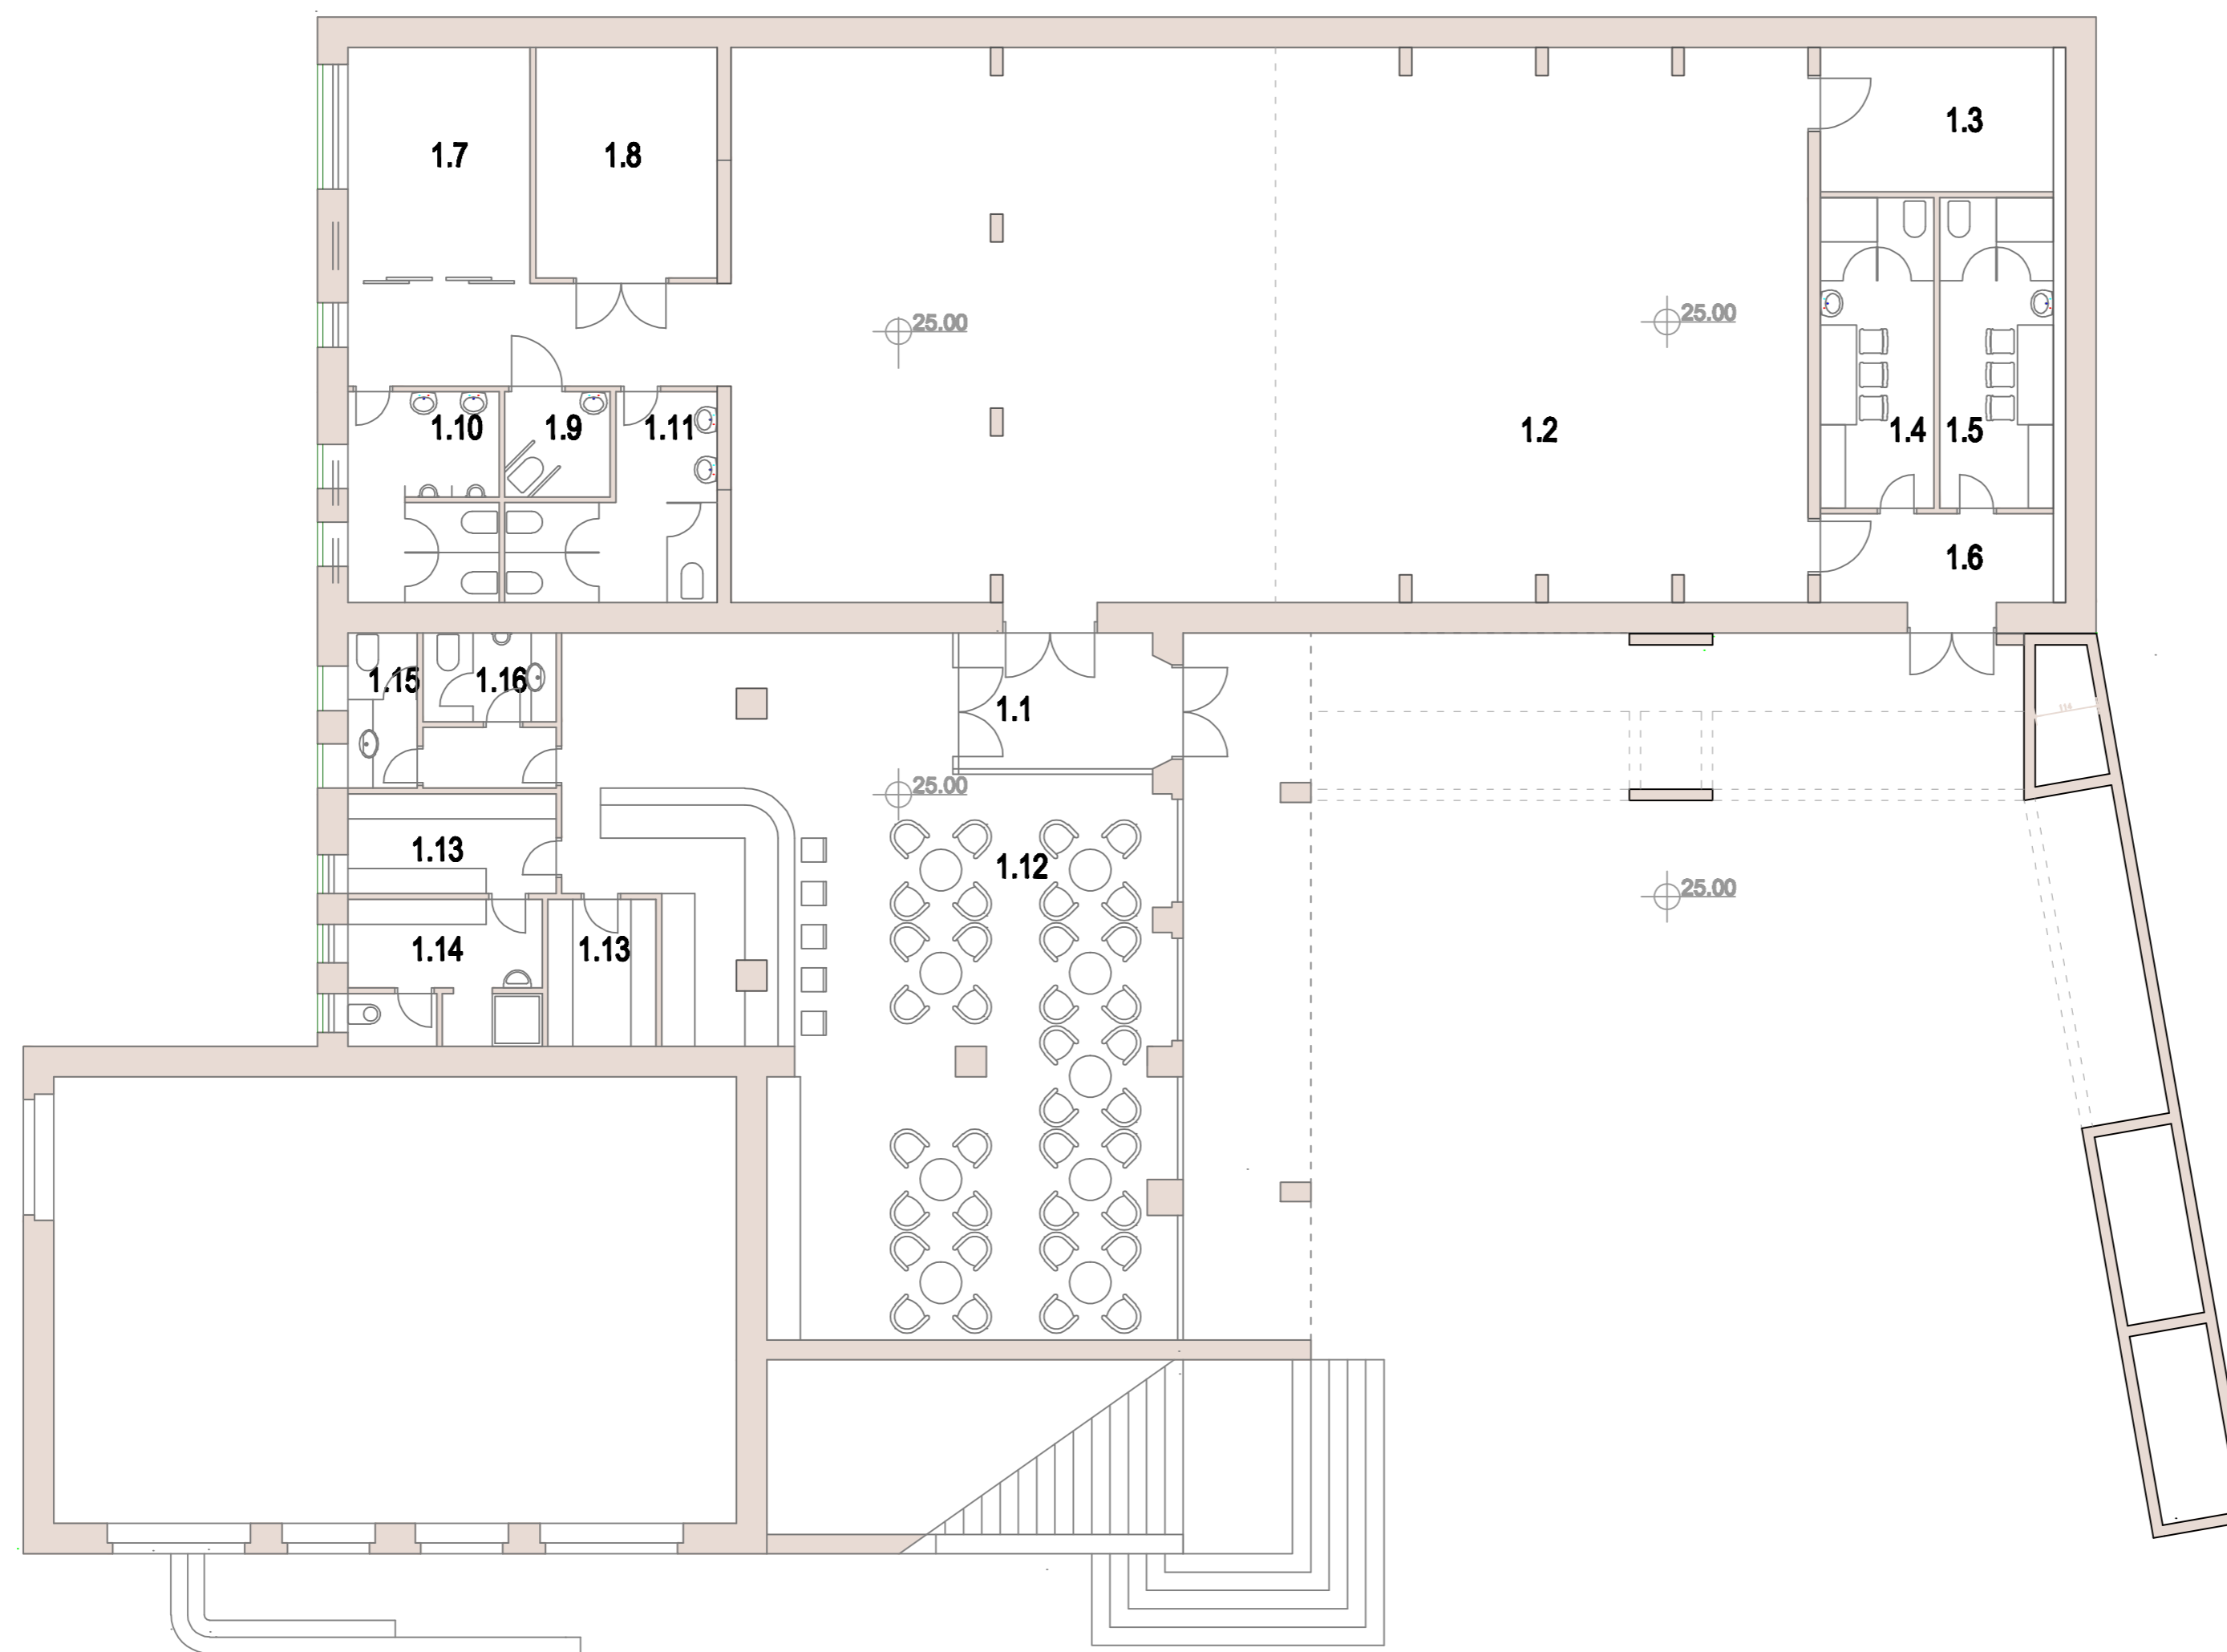

Kazalo - prizemlje:

- 1. društveni dom / centar za kulturu
- 1.1 ulazni prostor
- 1.2 višenamjenska dvorana
- 1.3 upravljanje tehnikom
- 1.4 gdb izvođača - m
- 1.5 gdb izvođača - ž
- 1.6 ulaz izvođača - izlaz u nuždi
- 1.7 spremište opreme
- 1.8 tehnika
- 1.9 wc invalidi
- 1.10 wc žene
- 1.11 wc muški
- 1.12 klupski prostor
- 1.13 spremišta
- 1.14 sanitarije i gdb. zaposlenih
- 1.15 wc žene
- 1.16 wc muški

ARHITEKTONSKI STUDIO			
GRAĐEVINA	DRUŠTVENI DOM KALI	BR	14513
NARUČITELJ	OPĆINA KALI	BR	11.2014.
AUTOR	BOGDAN MAROV DIA	PECAT I POTPIS	
PROJEKTANT	BOGDAN MAROV DIA		
SURADNIK			
PROJEKT	ARHITEKTONSKI		
FAZA	IDEJNO RJEŠENJE	MJERILO	
SADRŽAJ	TLOCRT PRIZEMLJA	LIST	1.