


DRUŠTVENI DOM KALI
REKONSTRUKCIJA
IDEJNO RJEŠENJE
TLOCRT 1. KATA MJ 1:100

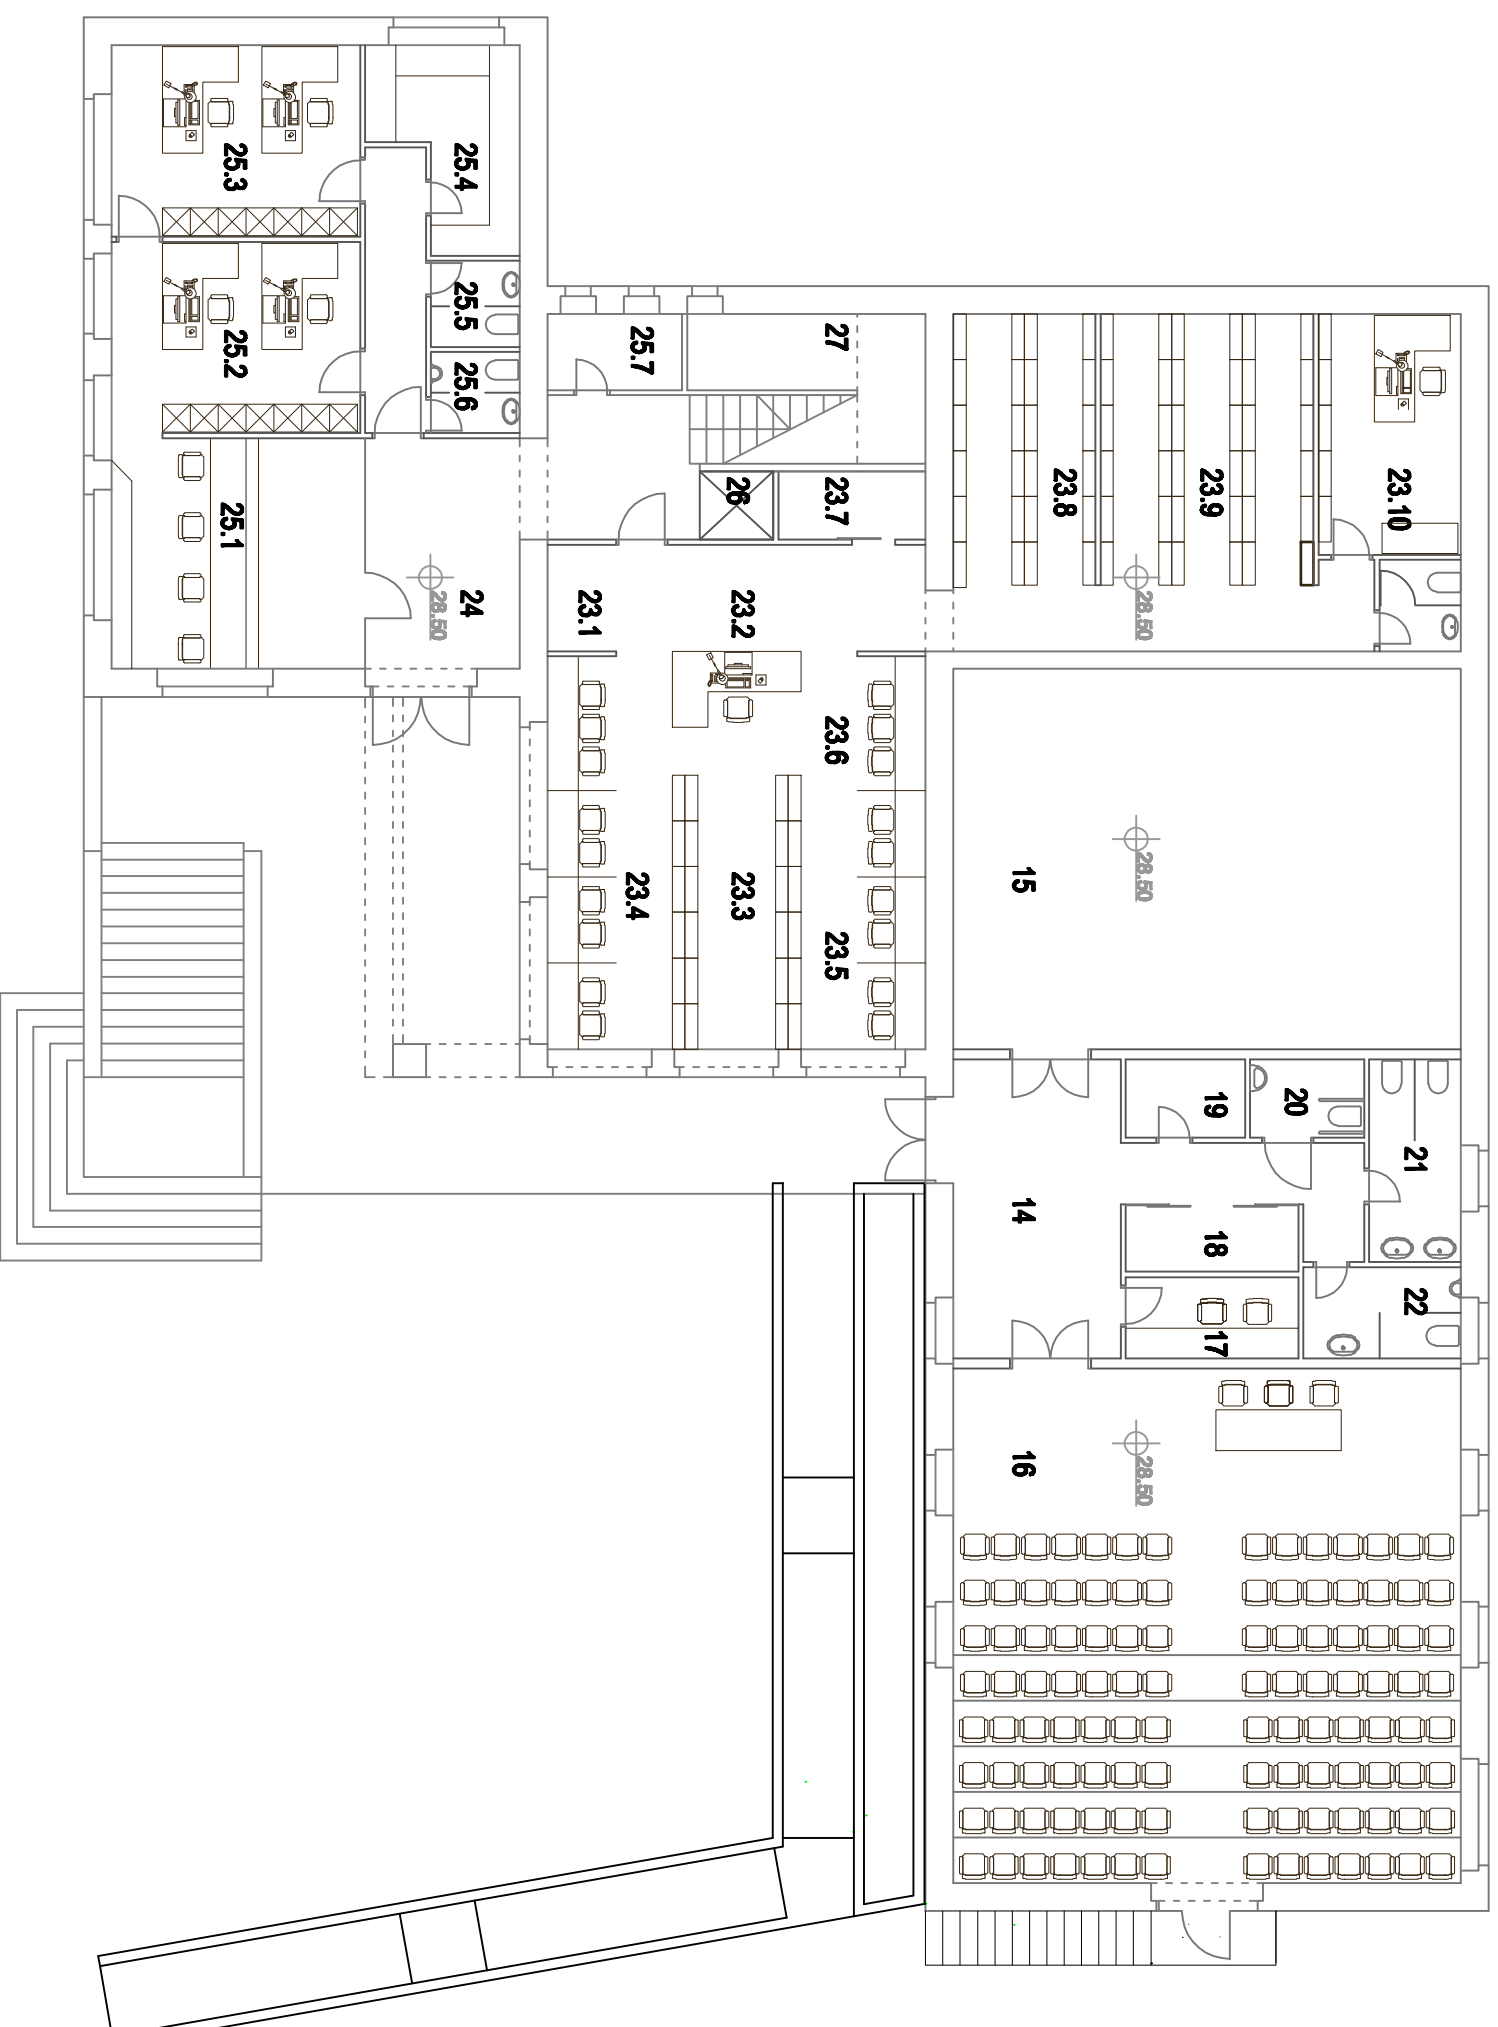

Kazalo:

- 14. ulazni prostor - hall
- 15. multimedijalna dvorana /zložbe, projekcije i sl./
- 16. dvorana za skupove, predavanja i sl.
- 17. upravljanje tehnikom
- 18. spremište rekvizita
- 19. spremište pribora za čišćenje
- 20. wc za invalide
- 21. wc ž
- 22. wc m
- 23. knjižnica
 - 23.1 ulaz - garderoba
 - 23.2 izdavanje i prijem knjiga
 - 23.3 katalozi, dnevni i periodički tisak
 - 23.4 čitaonica
 - 23.5 slušaonica
 - 23.6 internet
 - 23.7 spremište
 - 23.8 dječji odjel
 - 23.9 odjel za odrasle
 - 23.10 prostor za rad stručnog osoblja
- 24. glavni ulaz
- 25. općina - prvi kat
 - 25.1 dvorana šalkera za rad sa građanima
 - 25.2 stručne službe općine
 - 25.3 stručne službe općine
 - 25.4 spremište potrošnog materijala
 - 25.5 wc ž
 - 25.6 wc m
 - 25.7 spremište pribora za čišćenje
- 26. dizalo za invalide
- 27. stubište

ARHITEKTONSKI STUDIO

	GRADJEVINA	DRUŠTVENI DOM KALI	KAD. 14513
	NARUČITELJ	OPĆINA KALI	datum 09.2014.
AUTOR	BOGDAN MAROV DIA	PEČAT I POTPIS	
PROJEKTANT	BOGDAN MAROV DIA		
SURADNIK			
PROJEKT	ARHITEKTONSKI		
FAZA	IDEJNO RJEŠENJE	MAŠTILLO	1:100
ŠABRZAJ	TLOCRT 1. KATA	LIST	2.