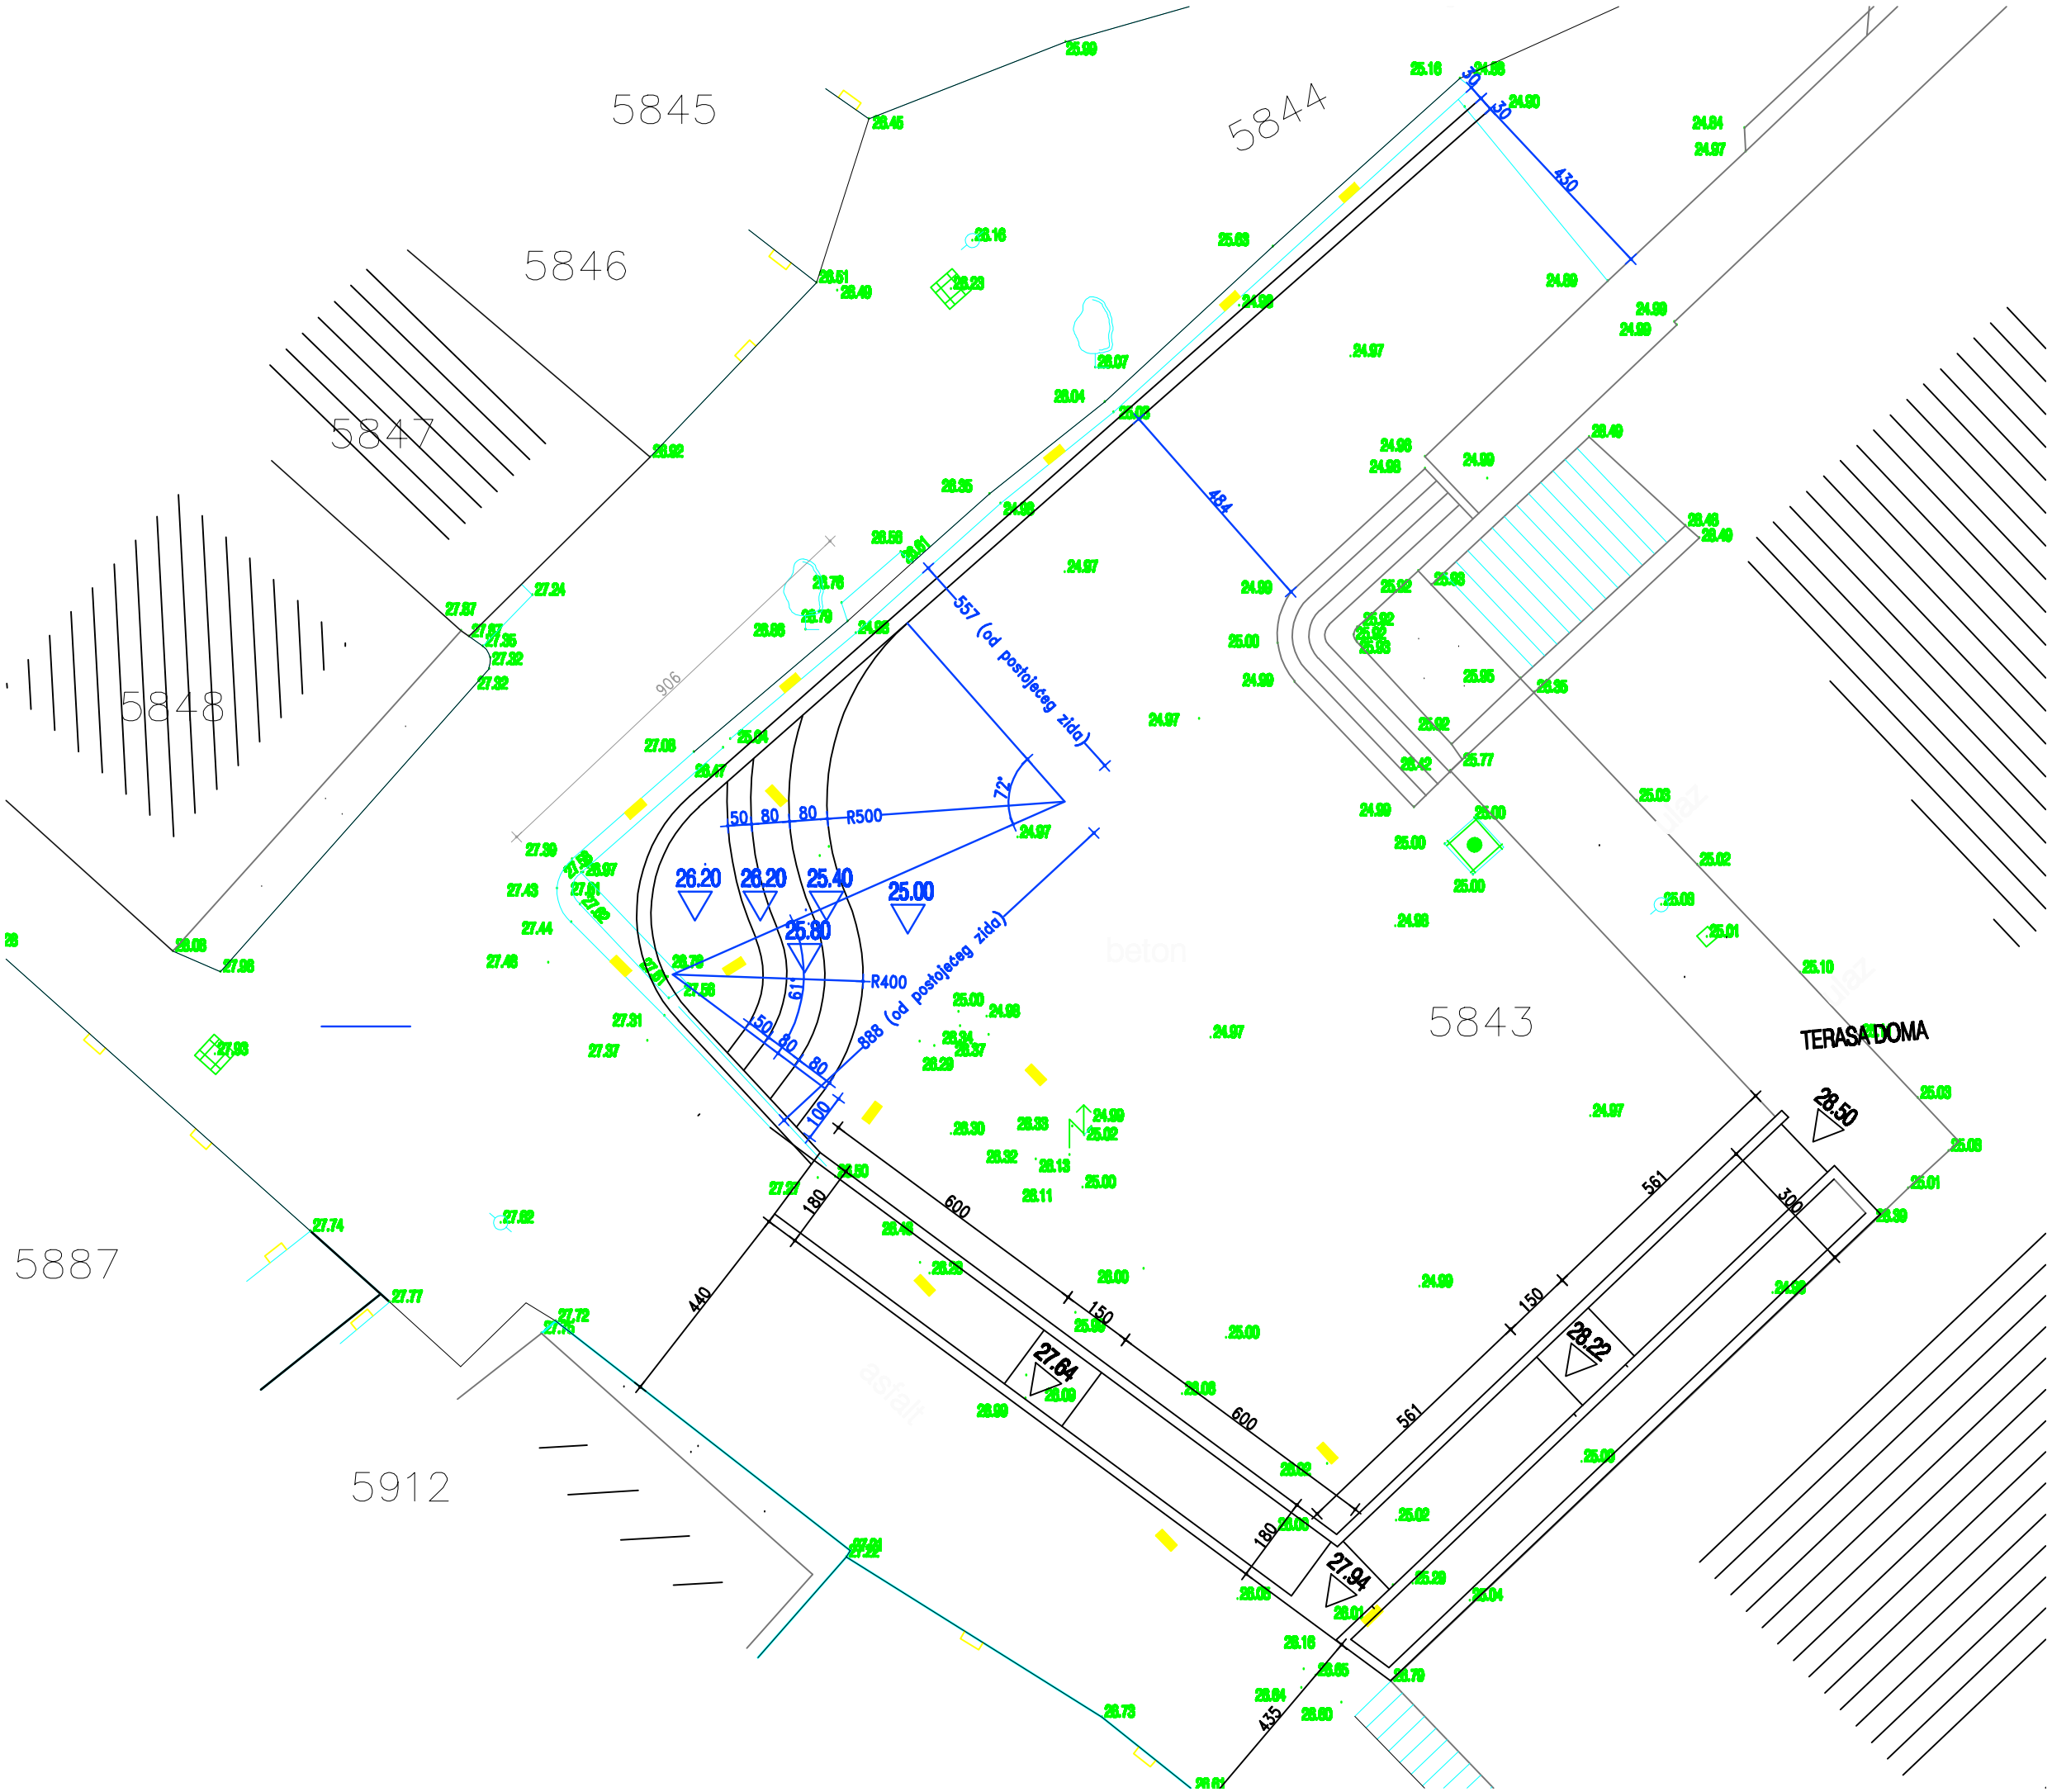
5845
5844
5846
5847
5848
5843
5887
5912
TERASA DOMA
557 (od postojećeg zida)
888 (od postojećeg zida)
R500
R400
26.20
26.20
25.40
25.80
25.00
27.64
27.94
28.22
28.50
430
484
906
600
440
180
150
561
300
435