



REPUBLIKA HRVATSKA
DRŽAVNA GEODETSKA UPRAVA
PODRUČNI URED ZA KATASTAR
ZADAR


K.o. KALI

k.č.br.: 7707, 7708, 7709/1, 7710, 7711/1 i druge.

KLASA: 935-12/16-02/26
URBROJ: 541-22-2/17-16-2
ZADAR, 20.01.2016.

IZVOD IZ KATASTARSKOG PLANA

Mjerilo 1:1000
Izvorno mjerilo 1:1000

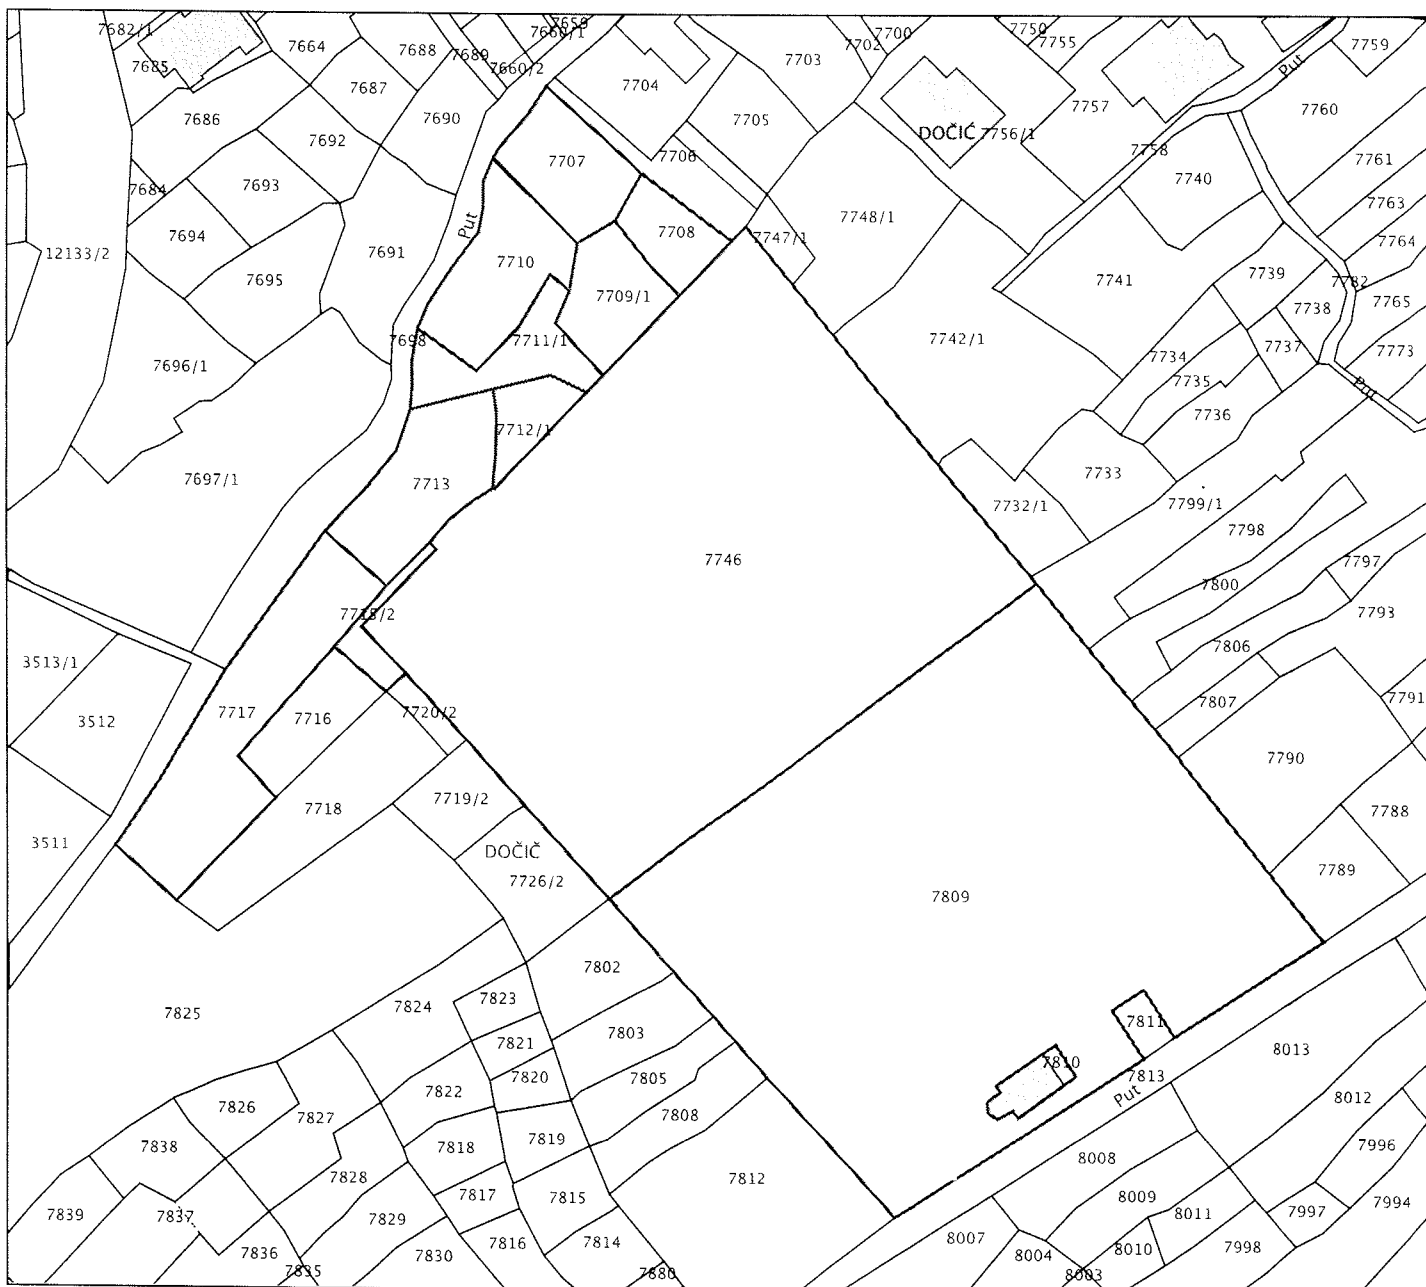

Upravna pristojba prema tar. br. 1, tar. br. 55 Zakona o upravnim pristojbama (NN br. 8/96, 77/96, 95/97, 131/97, 68/98, 66/99, 145/99, 116/00, 163/03, 17/04, 110/04, 141/04, 150/05, 153/05, 129/06, 117/07, 25/08, 60/08, 20/10, 69/10, 126/11, 112/12, 19/13) u iznosu od 60,00 kuna naplaćena je i poništena na podnesku.

Službena osoba: Davorka Štantić Simić, dipl. ing. grad.
informatički savjetnik

