

REPUBLIKA HRVATSKA
ZADARSKA ŽUPANIJA
OPĆINA KALI
OPĆINSKO VIJEĆE
Predsjednica Općinskog vijeća

KLASA: 024-05/23-02/4

URBROJ: 2198/14-01/01-23-01

Kali, dana 29.08.2023. godine

POZIV

Na osnovi članka 34. Statuta Općine Kali (Službeni Glasnik Općine Kali br. 3/21) sazivam 4. sjednicu Općinskog vijeća Općine Kali, koja će se održati dana

4. rujna 2023. godine (Ponedjeljak) s početkom u 19:00 sati,
u Općinskom domu, Trg Marnjiva 23, Kali (vijećnica II. KAT), sa
sljedećim prijedlogom

DNEVNOG REDA:

1. Verifikacija zapisnika sa 3. sjednice Općinskog vijeća Općine Kali održane dana 01.08.2023. godine
2. Prijedlog odluke o proglašenju pješačke staze – Javno prometne površine na kojima nije dopušten promet motornim vozilima (nastavak ulice Šetalište Otrić)
3. VIJEĆNIČKA PITANJA

Predsjednica Općinskog vijeća:
Linda Kolega Babajko, prof.

TOČKA 1. DNEVNOG REDA

ZAPISNIK

Sa 3. sjednice Općinskog vijeća Općine Kali održane u vijećnici Općinskog doma Kali, Trg Marnjive 23, dana 01.08.2023 godine s početkom u 17.30 sati.

Predsjednik općinskog vijeća pozdravlja sve prisutne te prelazi na utvrđivanje kvoruma.

Prisutni Općinski vijećnici:

1. MARIJA ZELENČIĆ
2. LINDA KOLEGA BABAJKO
3. VLATKA DUNDOV
4. MARKO KOLEGA
5. ZDENKO LONGIN
6. DUŠKO VIDOV,
7. ANTE GOBIN
8. MARIN KOLEGA

Odsutni vijećnik:

- Nino Longin

Ostali prisutni:

- Bruno Mišlov- načelnik, Pročelnica JUO Nives Perin,

Utvrđuje se da je na sjednici nazočno 8 vijećnika (od ukupno 9 vijećnika), postoji kvorum te se mogu donositi pravovaljane odluke.

Predsjednica Općinskog vijeća predlaže dnevni red:

DNEVNI RED :

1. Verifikacija zapisnika sa 2. sjednice Općinskog vijeća Općine Kali održane dana 28. 06. 2023. godine .
2. Prezentacija investitora o rekonstrukciji i dogradnji hotela Kali radi utvrđivanja potrebe međusobne koordinacije i suradnje s tijelima Općine Kali na realizaciji projekta
- 3.. Prijedlog o imenovanju ravnateljice Narodne knjižnice Kali za četverogodišnje razdoblje,
4. Prijedlog odluke o mjerilima za utvrđivanje cijene usluga Dječjeg vrtića „Srdelica“
5. Prijedlog Odluke proglašenju statusa nerazvrstane ceste oko RTA Otrić cesta – javno dobro u općoj uporabi u neotuđivom vlasništvu Općine Kali.
6. . Prijedlog pravilnika o jednostavnoj nabavi
7. VIJEĆNIČKA PITANJA

Predsjednica Općinskog vijeća: Otvara se rasprava.
S obzirom da se nitko ne javlja za riječ dajem na glasovanje predloženi Dnevni red.

„ZA“ - 8 VIJEĆNIKA
„PROTIV“ NITKO

Konstatira se da je s 8 glasova „ZA“ i 0 glasova „PROTIV“ prihvaćen u cijelosti Dnevni red.

TOČKA 1. : Verifikacija zapisnika sa konstituirajuće sjednice Općinskog vijeća Općine Kali održane dana 28.06.2023. godine

Predsjednica općinskog vijeća: Dali ima primjedbi na zapisnik sa 2. sjednice općinskog vijeća održane dana 28.06.2023 . godine. Otvara raspravu .

S obzirom da se nitko ne javlja za riječ daje na glasovanje . Tko je za to da se verificira Zapisnik Sa 2. . sjednice Općinskog vijeća Općine Kali održane dana 28.06.2023 godine ?

„ZA“ 8 VIJEĆNIKA
„PROTIV“ 0 VIJEĆNIKA
„SUZDRŽAN“ 0 VIJEĆNIKA

Predsjednica konstatira da je s 8 glasova „ZA“ i 0 glasova PROTIV i 0 „SUZDRŽAN“ verificiran je zapisnik sa 2. sjednice Općinskog vijeća Općine Kali održane dana 28.06.2023 godine.

TOČKA 2: Presentacija investitora o rekonstrukciji i dogradnji hotela Kali radi utvrđivanja potrebe međusobne koordinacije i suradnje s tijelima Općine Kali na realizaciji projekta

Direktorica tvrtke Kali Tera d.o.o. Lovrenka Grzunov prezentira vijećnicima projekt o rekonstrukciji i dogradnji hotela Kali radi utvrđivanja potrebe međusobne koordinacije i suradnje s tijelima Općine Kali na realizaciji projekta.

Predsjednica općinskog vijeća otvara raspravu.

Vijećnik Duško Vidov se javlja za riječ:

Mislim da će se jedna crna točka riješiti u Kalima. Htio bih vam ovim putem reći dok sam ja bio načelnik donijela se je strategija Općine Kali u turizmu pa ako niste do sada dobro bi bilo da je u buduće koristite.

Predsjednica općinskog vijeća konstatira da se nitko ne javlja za riječ . Zaključuje se rasprava . Zahvaljuje se direktorici na održanoj prezentaciji.

TOČKA 3. Prijedlog o imenovanju ravnateljice Narodne knjižnice Kali za četverogodišnje razdoblje

Nives Perin: uvodno obrazlaže prijedlog o imenovanju ravnateljice Narodne knjižnice Kali za četverogodišnje razdoblje.

Predsjednica Općinskog vijeća otvara raspravu.

ANTE GOBIN: zanima me zašto se Tomislavu za ravnateljicu uzima samo na četiri godine.

NIVES PERIN: U Zakonu o knjižnicama i knjižničnoj djelatnosti ravnatelja se imenuje na rok od 4 godine. U koliko ravnatelj ispunjava svoje obveze i ako se ponovno javi na natječaj nema prepreke da se ista osoba i dalje imenuje za ravnatelja.

Inače predložena osoba, TOMISLAVA Radović sada radi u našoj knjižnici na radnom mjestu knjižničarke na neodređeno vrijeme a poslove v.d. ravnateljice obavlja 2 sata tjedansko.

S obzirom da se nitko više ne javlja za riječ, predsjednica Općinskog vijeća zaključuje raspravu te stavlja na glasovanje:

Tko je za to da se prihvati prijedlog da se Tomislava Radović imenuje za ravnateljicu Narodne knjižnice Kali za četverogodišnje razdoblje,

„ZA“ 8“ VIJEĆNIKA

„PROTIV“ 0 VIJEĆNIKA

„SUZDRŽAN“ 0 VIJEĆNIKA

Predsjednica Općinskog vijeća konstatira da je s 8 glasova „ZA“, 0 „SUZDRŽAN“, 0 „PROTIV“ donijeta slijedeća :

**ODLUKA
O IMENOVANJU RAVNATELJA
NARODNE KNJIŽNICE KALI**

Članak 1.

TOMISLAVA RADOVIĆ, rođena 17. 10.1989, Zemunik donji, ulica XVI, br.49, OIB:70038467272, imenuje se za ravnatelja Narodne knjižnice Kali., na vrijeme od 4 (četiri) godine.

Članak 2.

Imenovana će započeti s obavljanjem dužnosti od 1. kolovoza 2023. godine.

TOČKA 4. Prijedlog odluke o mjerilima za utvrđivanje cijene usluga Dječjeg vrtića „Srdelica“

Nives Perin uvodno obrazlaže prijedlog Odluke o mjerilima za utvrđivanje cijene usluga Dječjeg vrtića „Srdelica“.

Predsjednica Općinskog vijeća otvara raspravu.

MARKO KOLEGA: Radi se o apsolutno malim iznosima. Imamo 50 djece a tražimo cca. 20 eura više to je ukupno tisuću eura mjesečno. Mislim da sa time šaljemo krivu poruku roditeljima. Dajemo naknadu za novorođenčad, sufinanciramo knjige za školu da što više obitelji ostane u Kalima a sada povećavamo roditeljima vrtić.

ZDENKO LONGIN: Mislim da ljudima treba pomoći i smanjiti cijenu pogotovo u ovoj grani jer su nam životni standardi loši a cijene idu u nebo.

ANTE GOBIN: Mislim da je bolje da se mi odrečemo naših naknada vijećnika nego da se roditeljima digne cijena, Dajem prijedlog da ovu godinu ostane sve isto kao što je i do sada.

NAČELNIK: Do nove godine će mo ostaviti cijenu kakva je i do sada bila .

Predsjednik Općinskog vijeća konstatira da načelnik Općine Kali povlači 4. točku iz dnevnog reda.

TOČKA 5. Prijedlog Odluke proglašenju statusa nerazvrstane ceste oko RTA Otrić cesta – javno dobro u općoj uporabi u neotuđivom vlasništvu Općine Kali

Nives Perin uvodno obrazlaže Prijedlog Odluke proglašenju statusa nerazvrstane ceste oko RTA Otrić cesta – javno dobro u općoj uporabi u neotuđivom vlasništvu Općine Kali.

Predsjednica Općinskog vijeća otvara raspravu.

MARKO KOLEGA: Ovo je najatraktivniji dio Kali i ja bi volio što je tu geometar napravio. Mislim da je obavezno da se kontaktiraju vlasnici i obavijeste što se misli napraviti. Ako se oni budu slagati ja ću odmah glasati ZA.

DUŠKO VUDOV: Ja se slažem sa Markom mislim da ljude treba obavijestiti jer se ipak ljudima uzima cca. 20m, oni to trebaju znati i mislim da ih mi trebamo najprije obavijestiti.

NAČELNIK: Svi vlasnici parcela gdje put prolazi svi će dobiti obavijesti od geometra. Geometri pozivaju vlasnike da dođu vidjeti elaborat. Postoji zakonski postupak o obavještanju ljude koji se je i napravio.

Predsjednik Općinskog vijeća konstatira da načelnik Općine Kali povlači 5. točku iz dnevnog reda, Prijedlog odluke o proglašenju statusa nerazvrstane ceste oko RTA Otrić cesta – javno dobro u općoj uporabi u neotuđivom vlasništvu Općine Kali.

TOČKA 6.: Prijedlog Pravilnika o provedbi postupka jednostavne nabave Općine Kali

Nives Perin uvodno obrazlaže prijedlog Pravilnika o jednostavnoj nabavi.

Otvora se rasprava.

S obzirom da se dalje nitko ne javlja za riječ, predsjednica općinskog vijeća zaključuje raspravu te stavlja na glasovanje:

Tko je za to da se prihvati prijedlog Pravilnika o jednostavnoj nabavi.

„ZA“ 8 VIJEĆNIKA

„PROTIV“ 0 VIJEĆNIKA

„SUZDRŽAN“ 0 VIJEĆNIKA

Predsjednica općinskog vijeća konstatira da je s 8 glasova „ ZA“, 0 „ SUZDRŽAN“, 0 „ PROTIV“ donijet Pravilnika o Provedbi postupka jednostavne nabave.

TOČKA 15: VIJEĆNIČKA PITANJA

ANTE GOBIN: Mi smo deponirali kaminja na Luci u vezi one plaže u Kolegini, ta plaža se je dovršila te me zanima što će sada biti sa tim kamenima.

NAČELNIK: ta kamenja će se utroši onako kako Općina bude planirali. Imamo već planove ali dok se ne konkretizira mislim da nema smisla o tome raspravljati. Imamo i elaborat koliko je tog kamenja ali to možemo sve za drugu sjednicu ostaviti.

ANTE GOBIN: Koliki kredit načelnik može dignuti bez suglasnosti Općinskog vijeća?

NIVES PERIN: Mislim da se prema Odluci o izvršenju proračuna može dignuti cca. 800.00,00 kn.

ANTE GOBIN: vi ste isprologirali kredit neznam na koju mošu od milijun i dvjesto tisuća kuna bez vijeća, pa me i dalje zanima kako ste vi to uspjeli i ovaj put tražim da vijećnicima dostavite dokaz kako ste to uspjeli bez glasovanja vijeća.

Predsjednica vijeća odgovara da će na sljedećoj sjednici načelnik donijeti odgovor pisanim putem.

Završeno u 18,45 sati.

Zapisnik sastavila:
Nives Perin

Predsjednica Općinskog vijeća:
Linda Kolega Babajko, prof.

TOČKA 2. DNEVNOG REDA

REPUBLIKA HRVATSKA
ZADARSKA ŽUPANIJA
OPĆINA KALI
Općinsko vijeće

PRIJEDLOG

KLASA: 024-01/23-01/03

URBROJ: 2198-14-01-23-

Kali, danagodine

Na temelju članka 107, članka 131. Zakona o cestama (Narodne Novine br.: 84/11,22/13,54/13, 148/13,92/14,110/19, i 144/21), članka 62. stavka 1. Zakona o komunalnom gospodarstvu („Narodne novine“ broj 68/18, članka 110/18 , 32/20) , članka 31. Statuta Općine Kali („Službeni glasnik Općine Kali“ broj: 3/21), nasjednici održanoj dana godine, donijelo je :

ODLUKU

o proglašenju statusa pješačke staze –javnoprometne površine na kojima nije dopušten promet motornim vozilima- javnog dobra u općoj uporabi

Članak 1.

Ovom Odlukom proglašava se status pješačke staze –javno prometne površine na kojima nije dopušten promet motornim vozilima – javnog dobra u općoj uporabi u neotuđivanom vlasništvu **OPĆINE KALI** nekretnine označene kao kat.čest.:

k. č. 9205, k.č..9219, k.č. 9220. k.č..9222, k.č.. 9225, k.č. 9227, k.č. 9228, k.č. 9229, k.č.. 9249, k.č. 9250, k.č.. 9252, k.č. 9254, k.č. 9255, k.č.. 9256, k.č. 9268, k.č. 9269, k.č. 9270, k.č. 9271, k.č. 9282, k.č. 9283, k.č.. 9287, k.č. 12119/1 sve k.o Kali , pješačka staza , Ulica Šetalište Otrić.


Članak 2.

Temeljem ove Odluke na nekretninama iz članka 1. ove Odluke provest će se upis u katastarskom operatu kao i uknjižba prava vlasništva u zemljišnoj knjizi Općinskog suda u Zadru, Zemljišno knjižnog odjela za k.o. Kali, kao javno dobro u općoj uporabi – pješačka staza, u neotuđivanom vlasništvu Općine Kali, Trg Marnjiva 23, OIB: 33591752539.

Članak 3.

Ova Odluka stupa na snagu osmog dana od dana objave, a objavit će se u „Službenom glasniku Općine Kali“.


Predsjednica Općinskog vijeća
Općine Kali
Linda Kolega Babajko, prof.

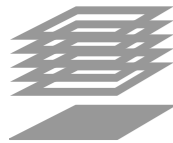

Ured ovlaštenog inženjera geodezije
Romano Kovačević
Trg kneza Višeslava 6G, 23000 Zadar
Tel. +385 23 315 966 / Mob: +385 98 388 018
E-mail: romanokovacevic@yahoo.com
IBAN HR0723400091160070245
OIB 78495938072

Investitor:
OPĆINA KALI
KALI, TRG MARNJIVA 23
OIB:33591752539

Veza listova:

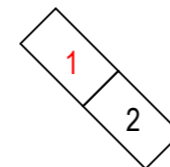

SKICA IZMJERE


Mjerilo 1:600

Katastarska općina: KALI
MBR: 334715
Detaljni list: 10



Izradio/la:
Roko Grzunov, mag.ing.geod. et geoinf.
Zadar, srpanj, 2023.g.
Broj elaborata: 2023-163


Odgovorna osoba za obavljanje stručnih
geodetskih poslova:
Romano Kovačević, ing.geod.

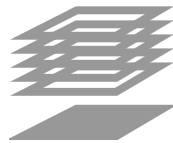

Ured ovlaštenog inženjera geodezije
Romano Kovačević
Trg kneza Višeslava 6G, 23000 Zadar
Tel. +385 23 315 966 / Mob: +385 98 388 018
E-mail: romanokovacevic@yahoo.com
IBAN HR0723400091160070245
OIB 78495938072

Investitor:
OPĆINA KALI
KALI, TRG MARNJIVA 23
OIB:33591752539


Veza listova:

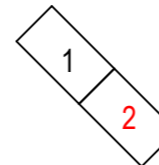

SKICA IZMJERE


Mjerilo 1:600

Katastarska općina: KALI
MBR: 334715
Detaljni list: 10

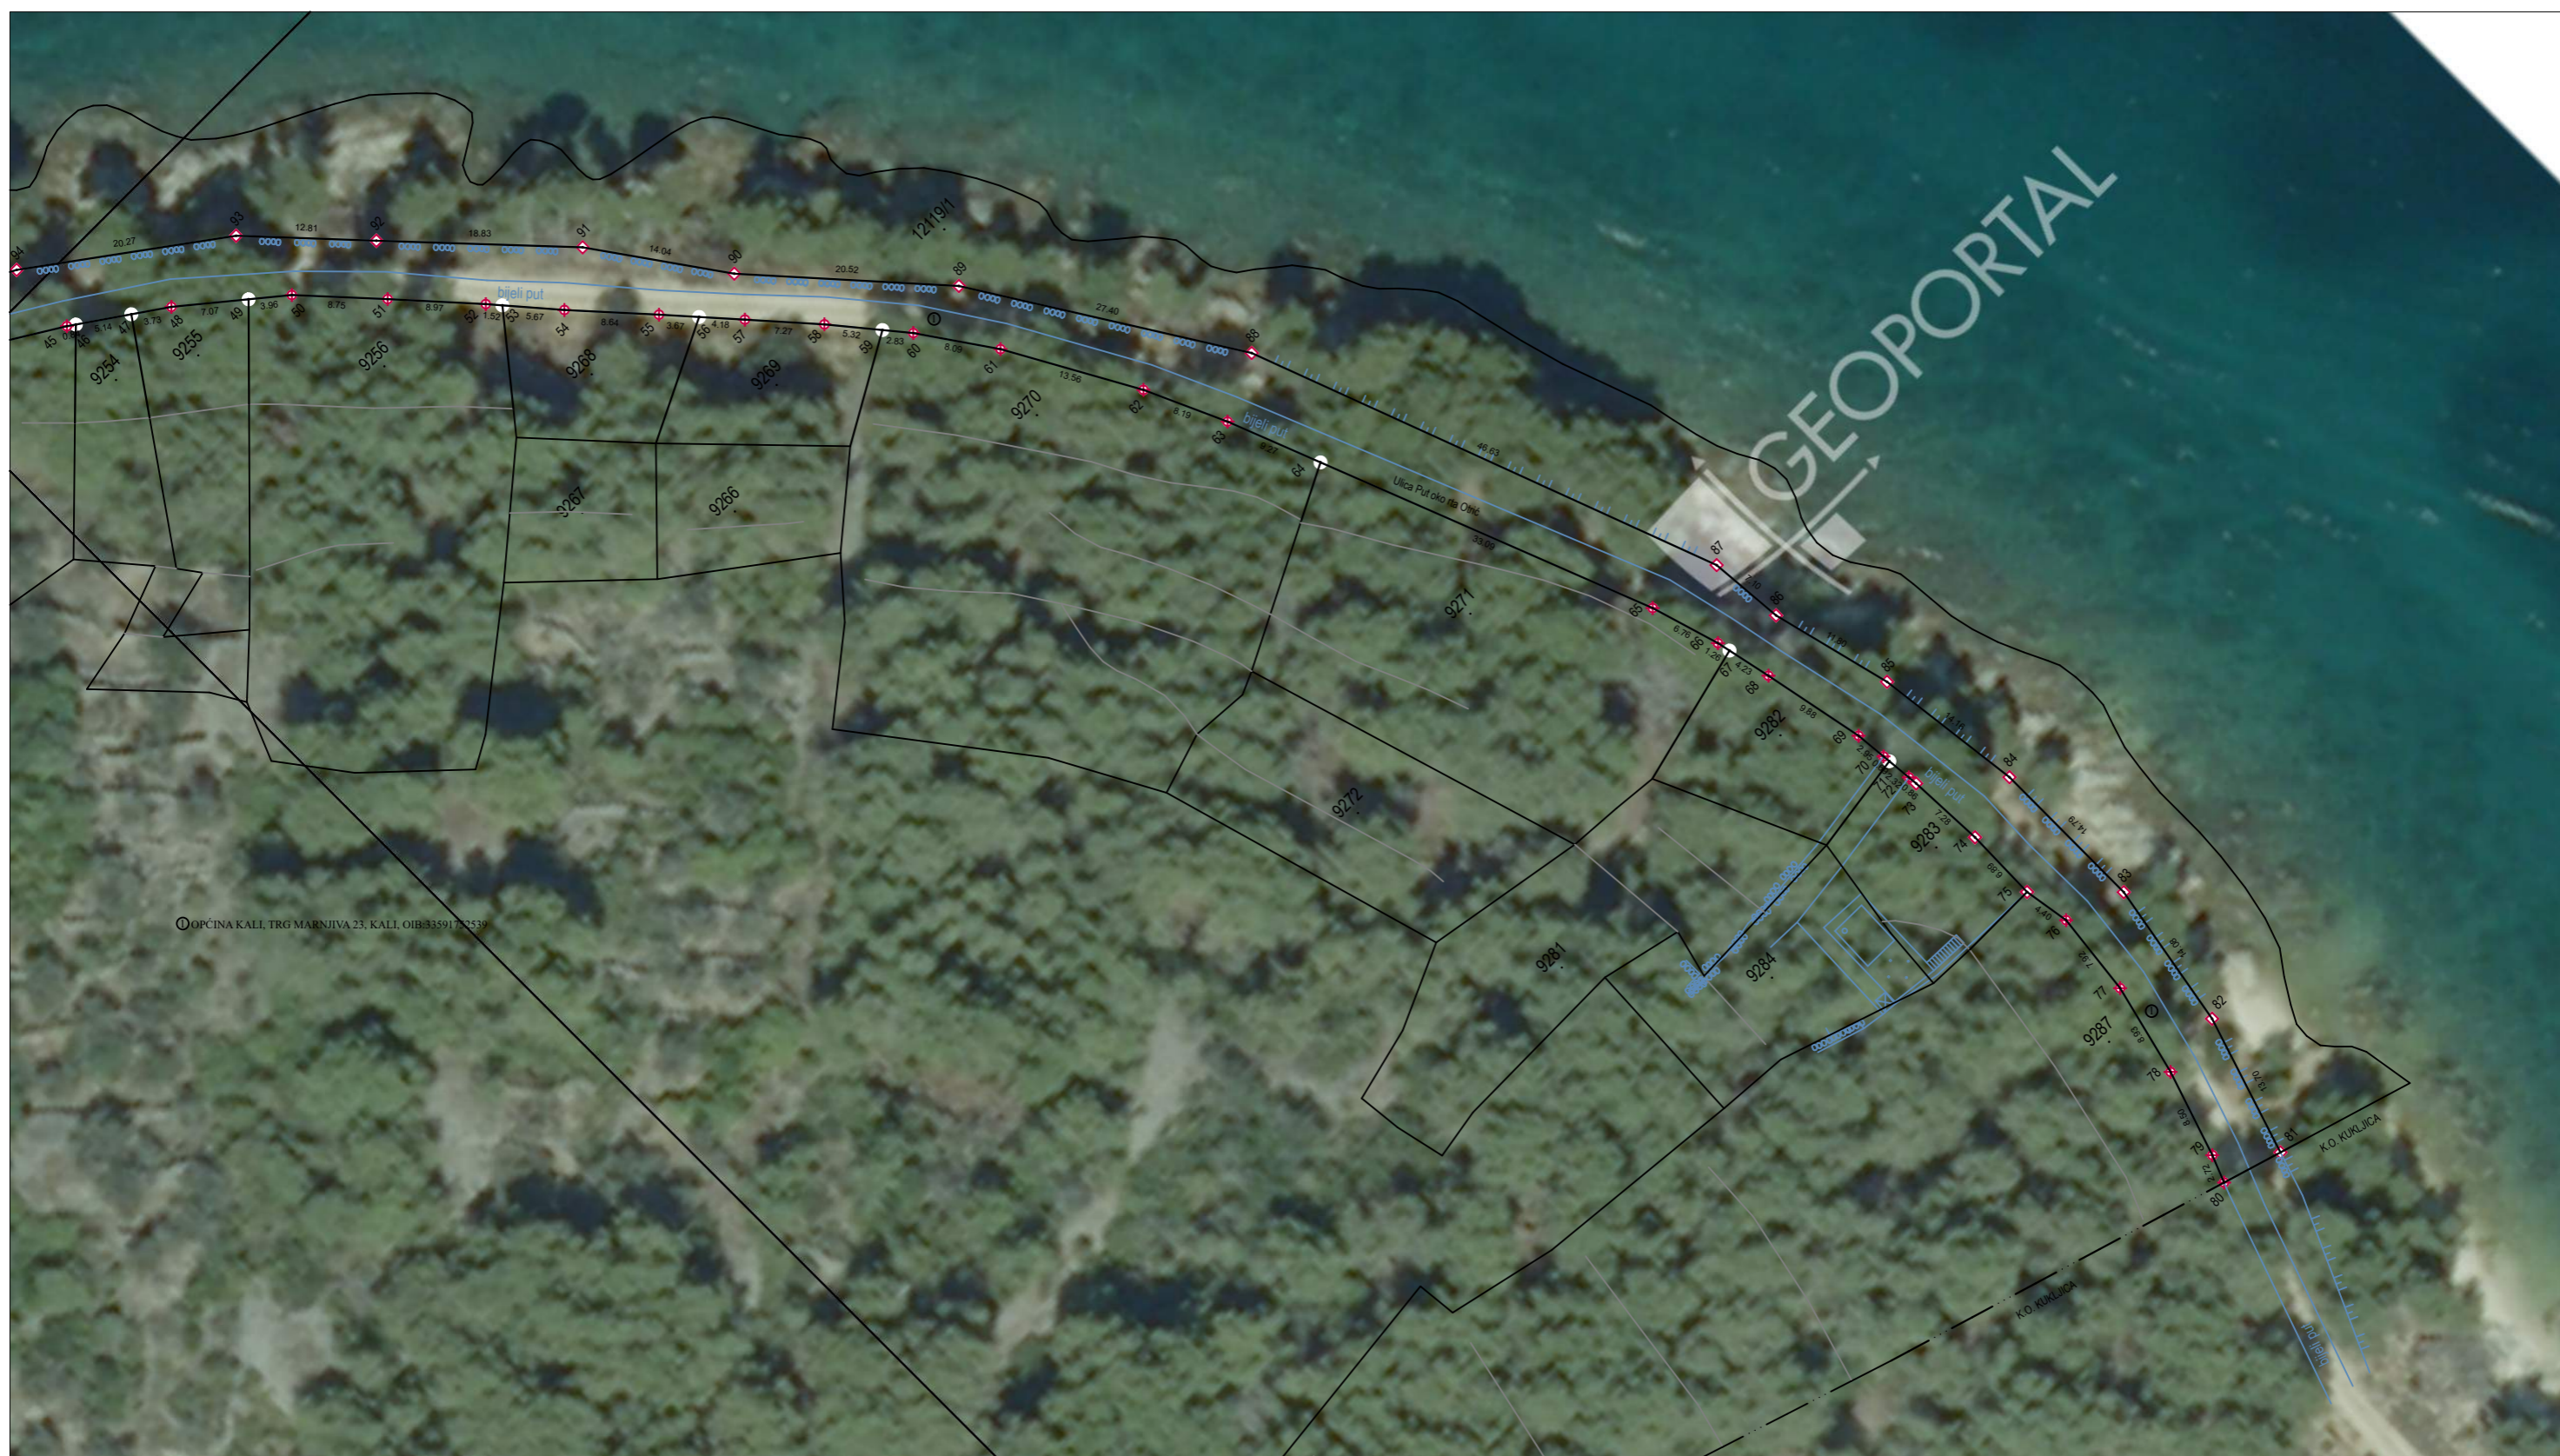

Izradio/la:
Roko Grzunov, mag.ing.geod. et geoinf.
Zadar, srpanj, 2023.g.
Broj elaborata: 2023-163


Odgovorna osoba za obavljanje stručnih
geodetskih poslova:
Romano Kovačević, ing.geod.

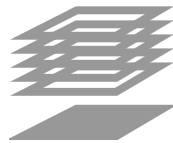

Ured ovlaštenog inženjera geodezije
Romano Kovačević
Trg kneza Višeslava 6G, 23000 Zadar
Tel. +385 23 315 966 / Mob: +385 98 388 018
E-mail: romanokovacevic@yahoo.com
IBAN HR0723400091160070245
OIB 78495938072

Investitor:
OPĆINA KALI
KALI, TRG MARNJIVA 23
OIB:33591752539


Veza listova:

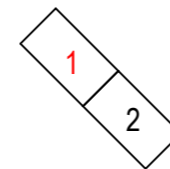

SKICA IZMJERE


Mjerilo 1:600

Katastarska općina: KALI
MBR: 334715
Detaljni list: 10

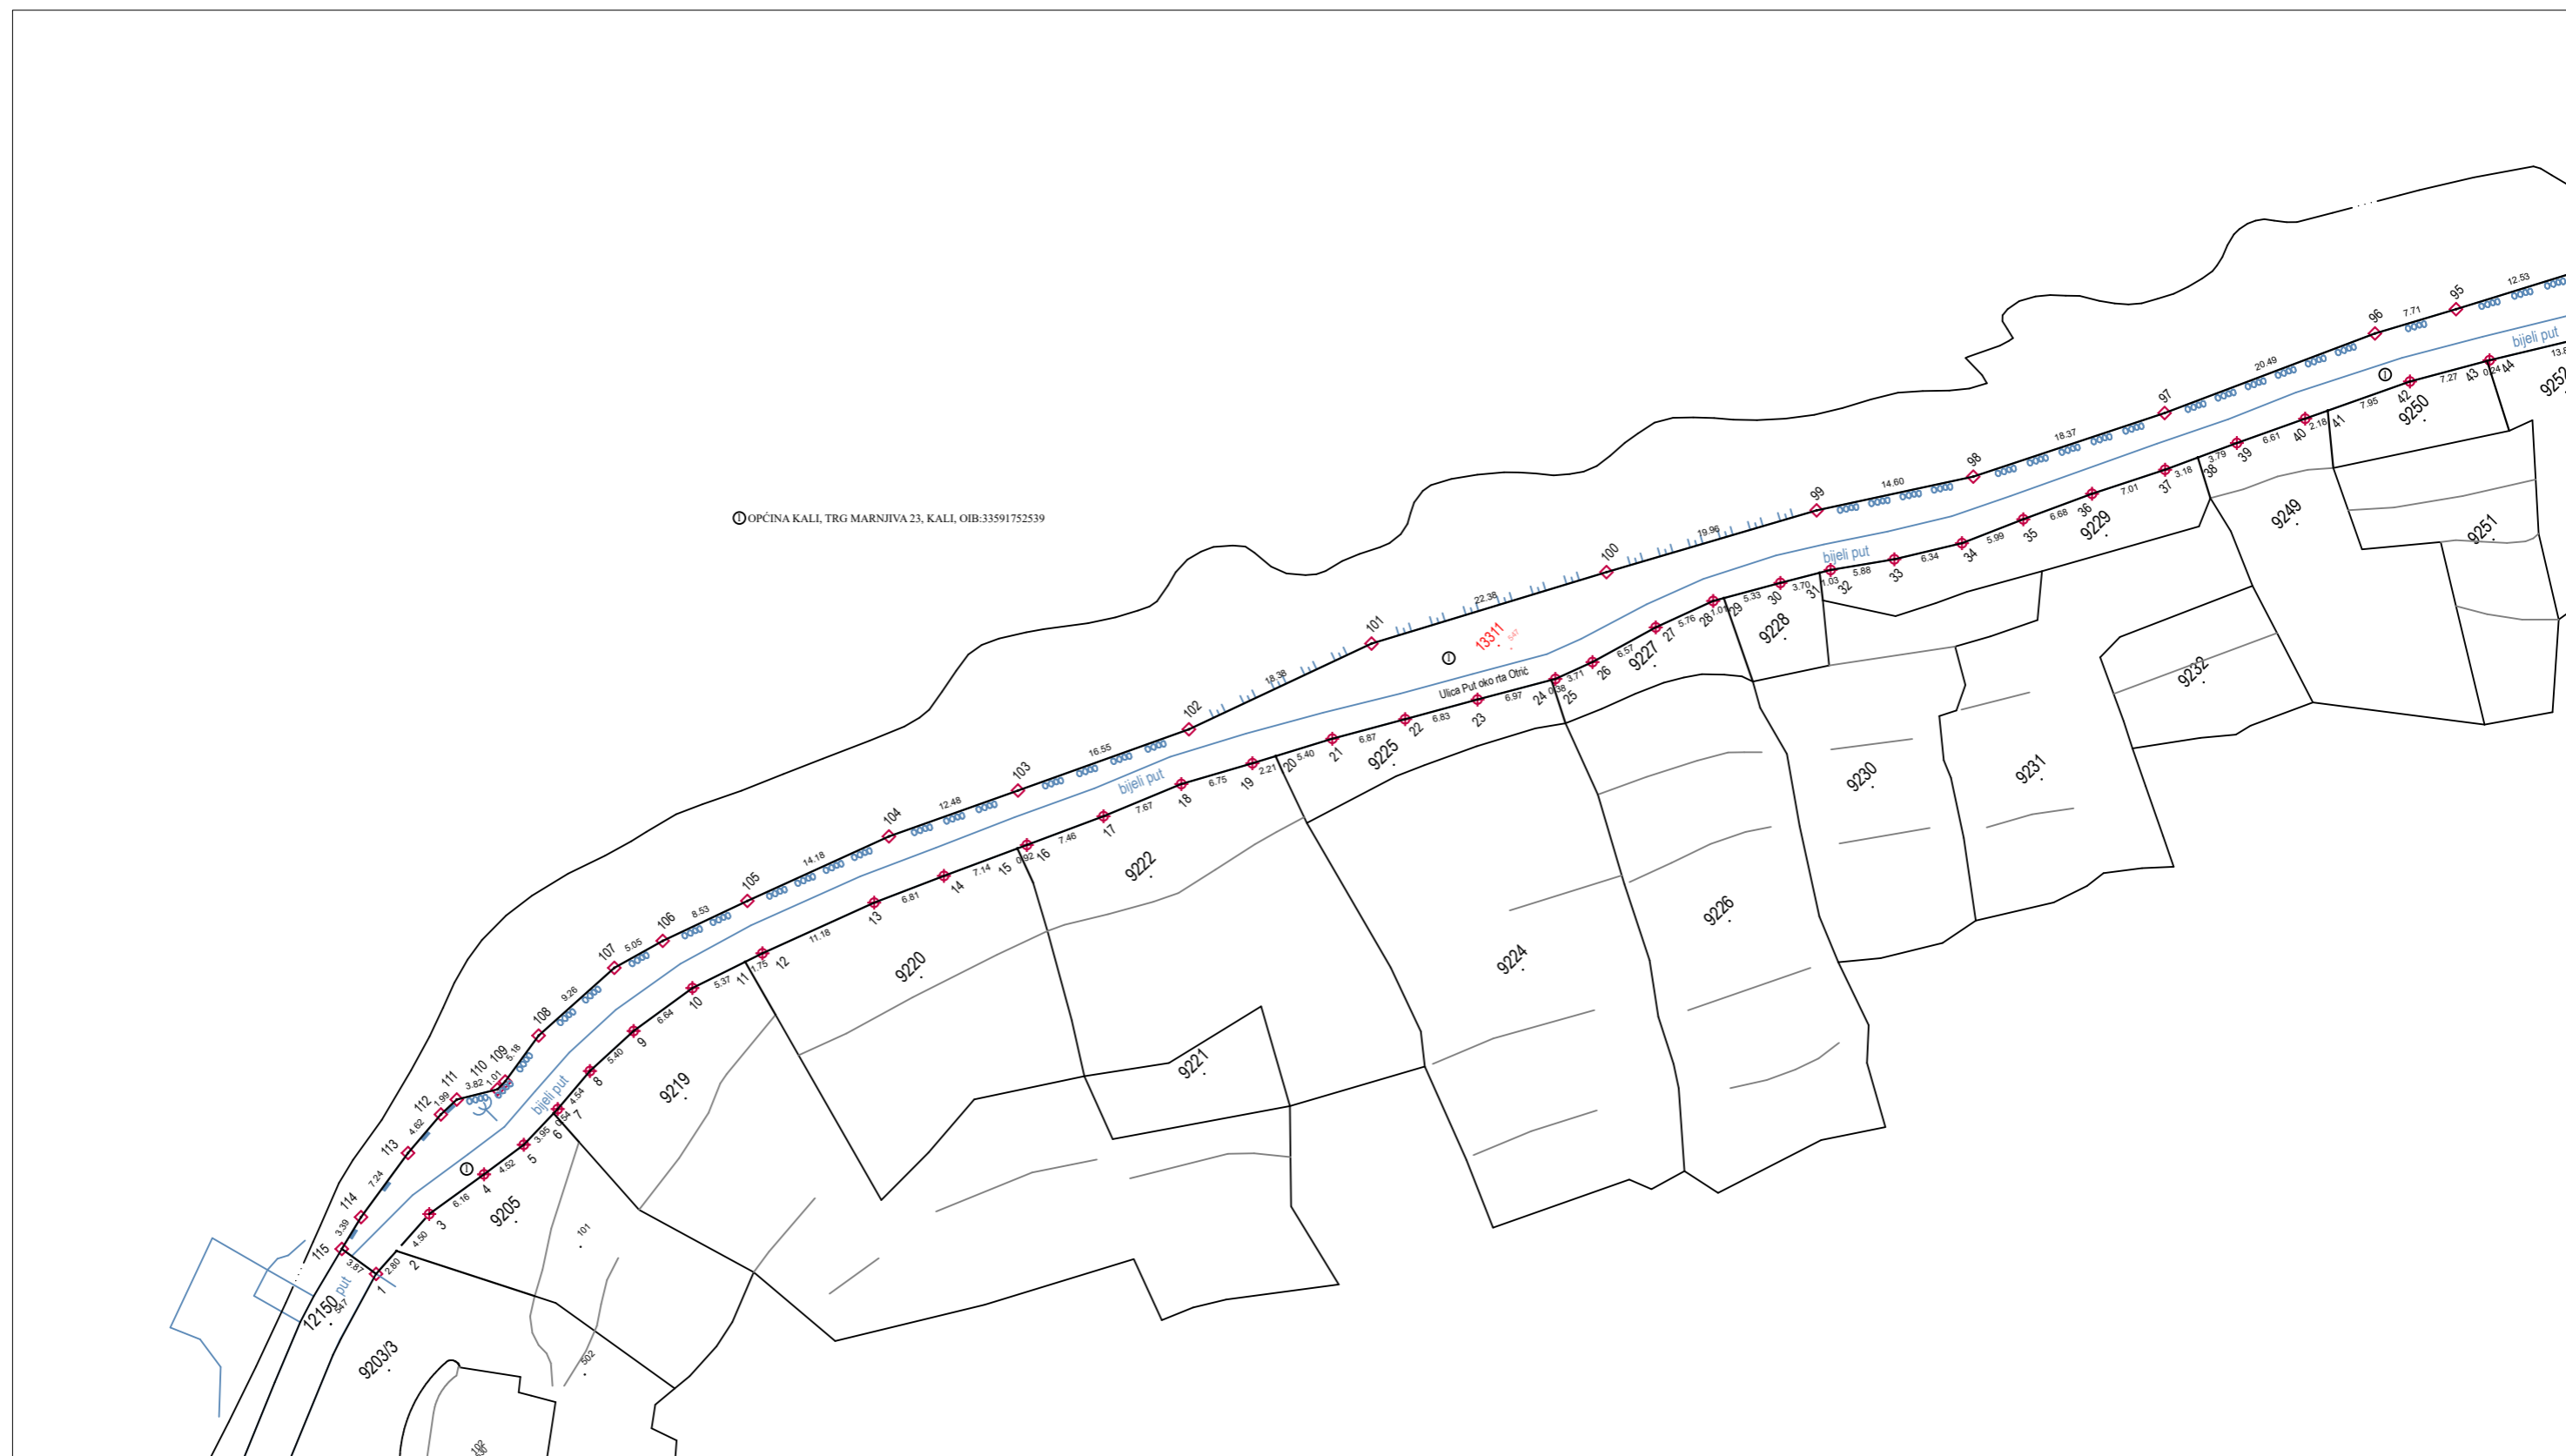

Izradio/la:
Roko Grzunov, mag.ing.geod. et geoinf.
Zadar, srpanj, 2023.g.
Broj elaborata: 2023-163


Odgovorna osoba za obavljanje stručnih
geodetskih poslova:
Romano Kovačević, ing.geod.

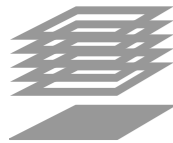

Ured ovlaštenog inženjera geodezije
Romano Kovačević
Trg kneza Višeslava 6G, 23000 Zadar
Tel. +385 23 315 966 / Mob: +385 98 388 018
E-mail: romanokovacevic@yahoo.com
IBAN HR0723400091160070245
OIB 78495938072

Investitor:
OPĆINA KALI
KALI, TRG MARNJIVA 23
OIB:33591752539


Veza listova:

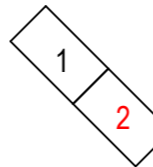

SKICA IZMJERE

Mjerilo 1:600

Katastarska općina: KALI
MBR: 334715
Detaljni list: 10

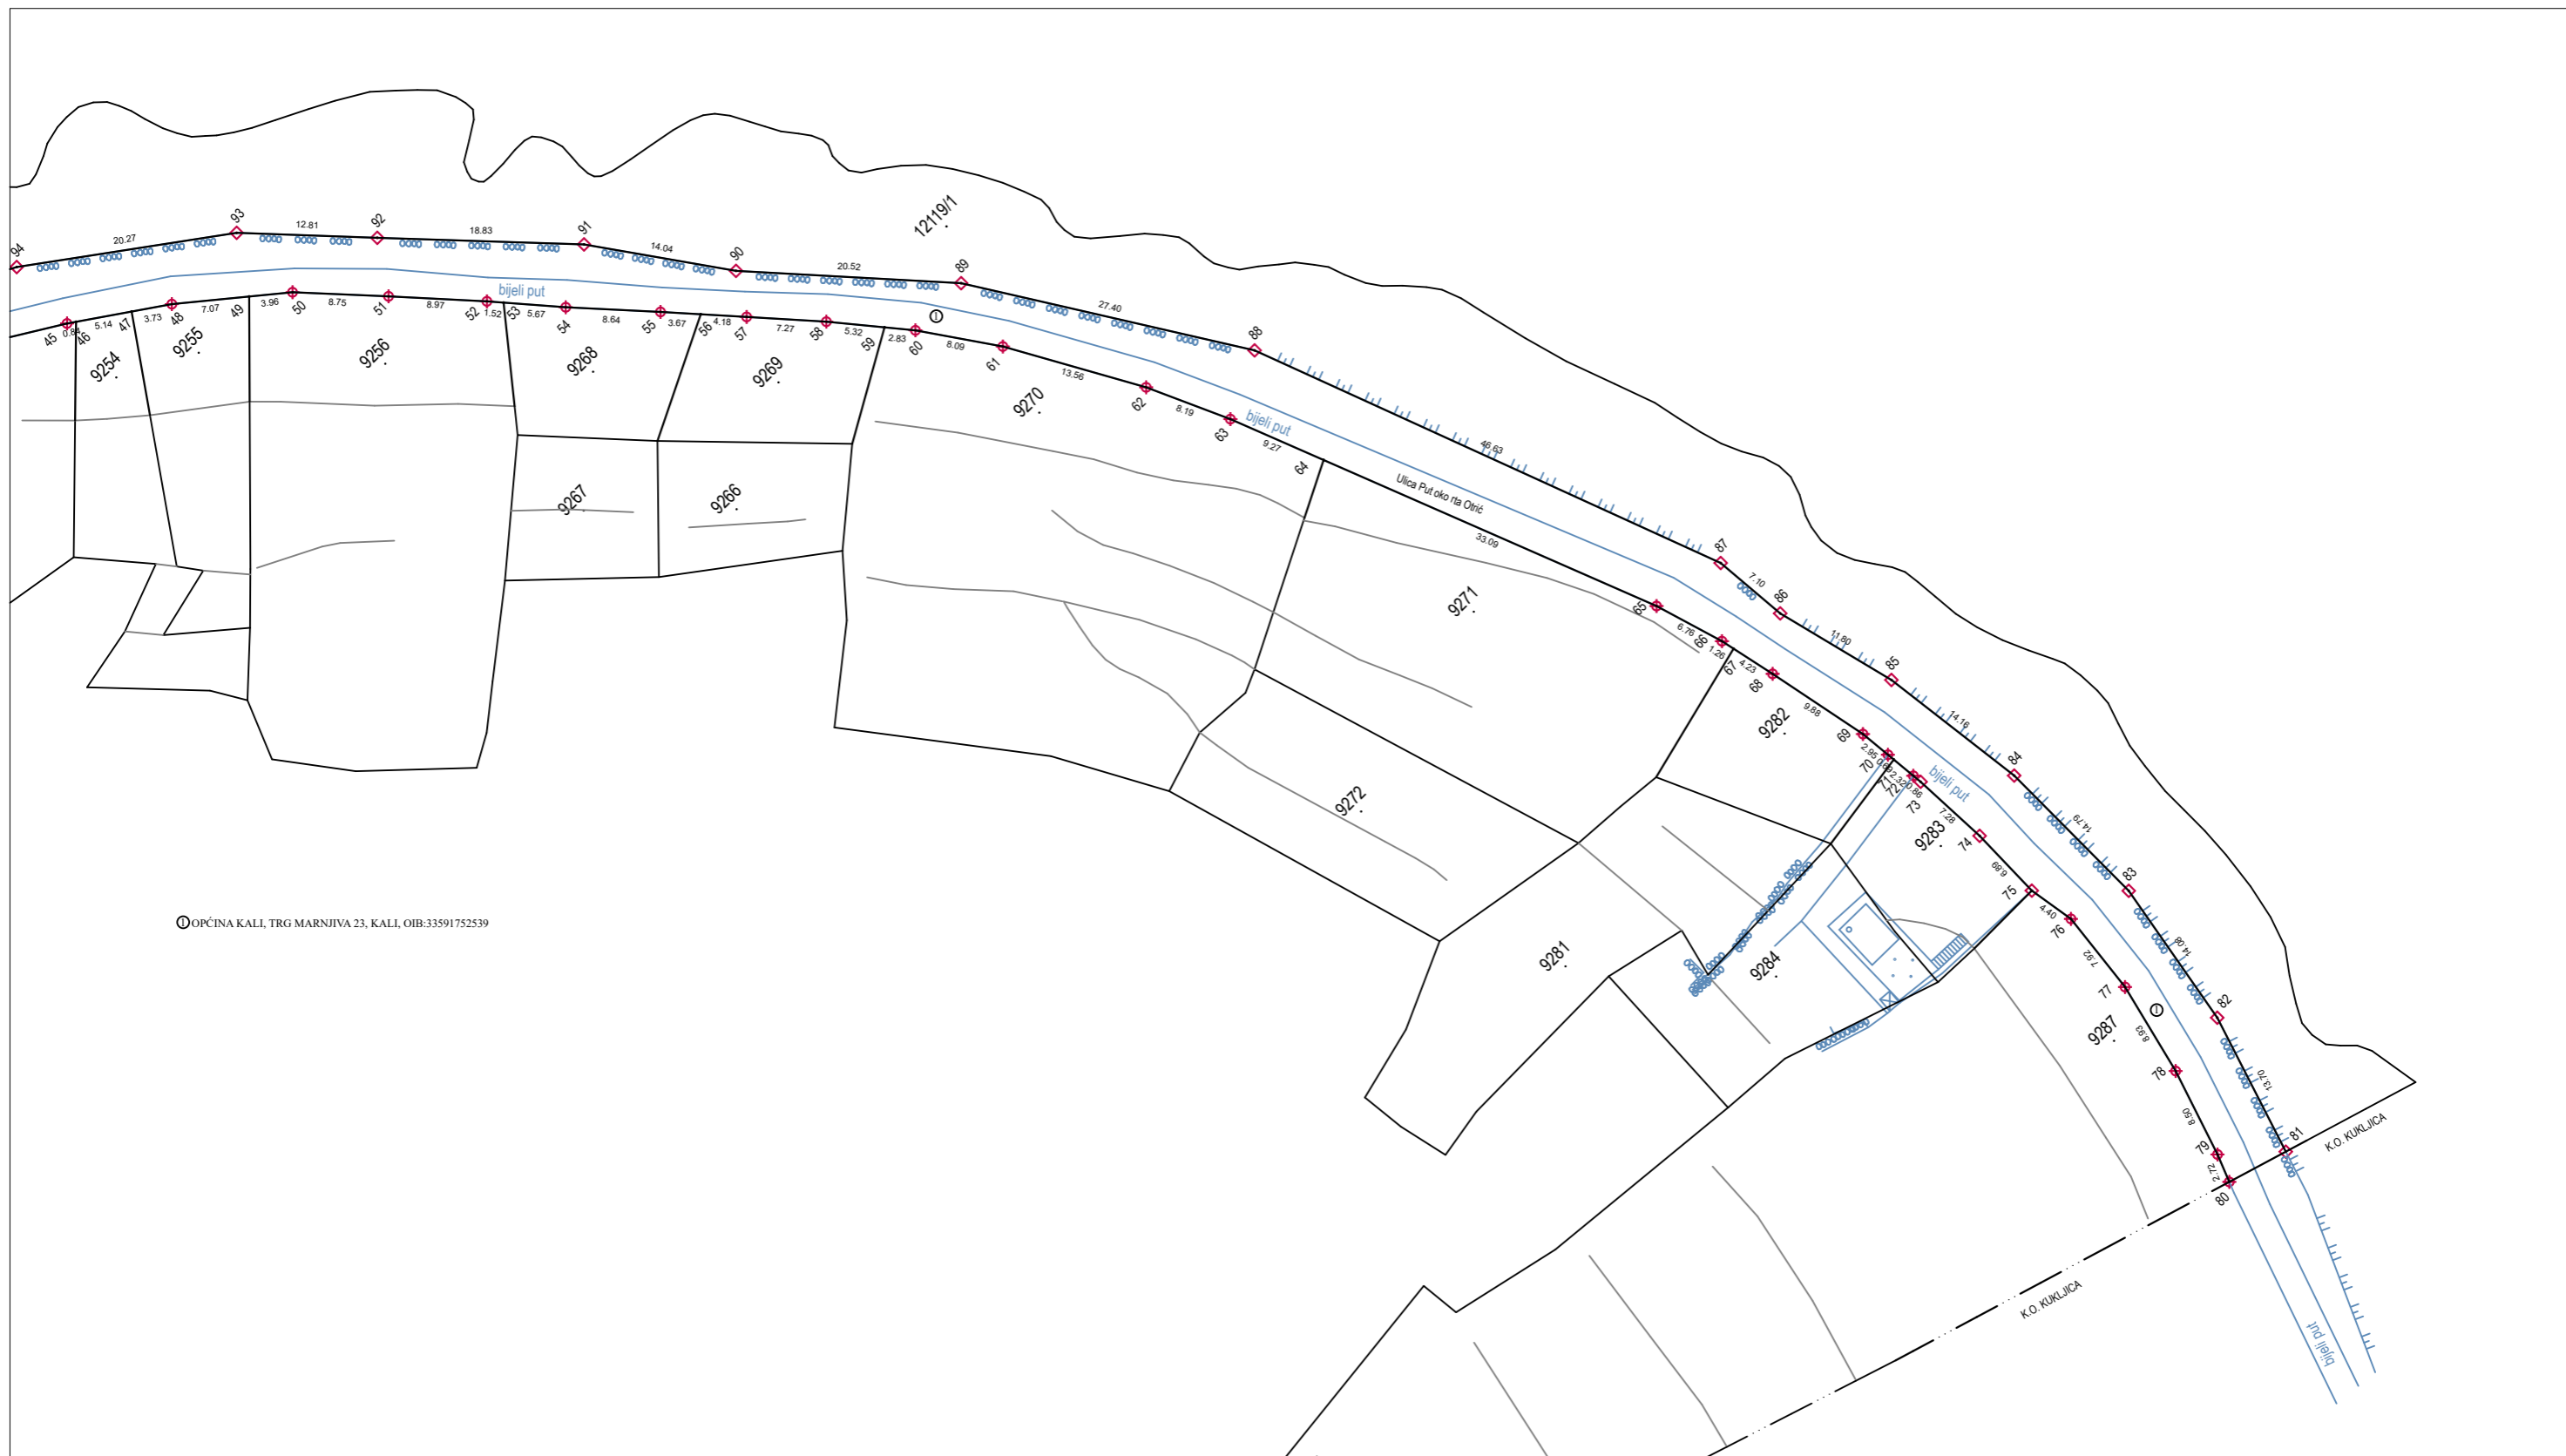

OPĆINA KALI, TRG MARNJIVA 23, KALI, OIB:33591752539

Izradio/la:
Roko Grzunov, mag.ing.geod. et geoinf.
Zadar, srpanj, 2023.g.
Broj elaborata: 2023-163

Odgovorna osoba za obavljanje stručnih
geodetskih poslova:
Romano Kovačević, ing.geod.