




PRESJEK 1a

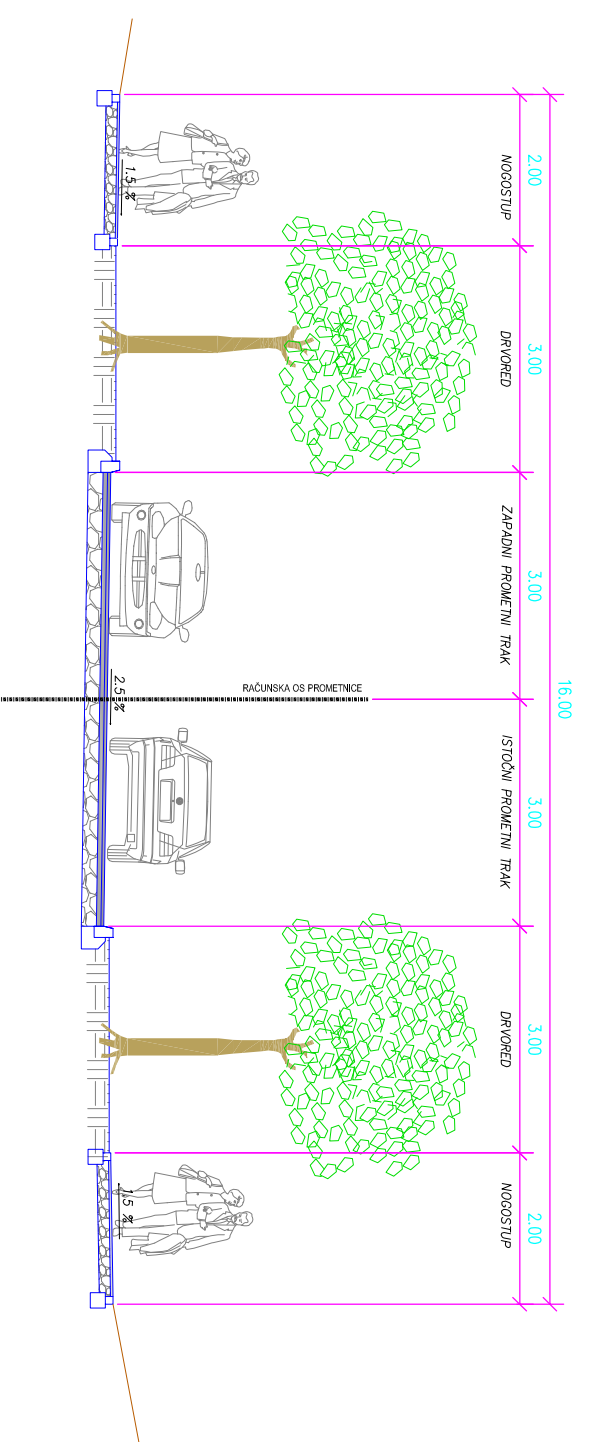


PRESJEK 1b

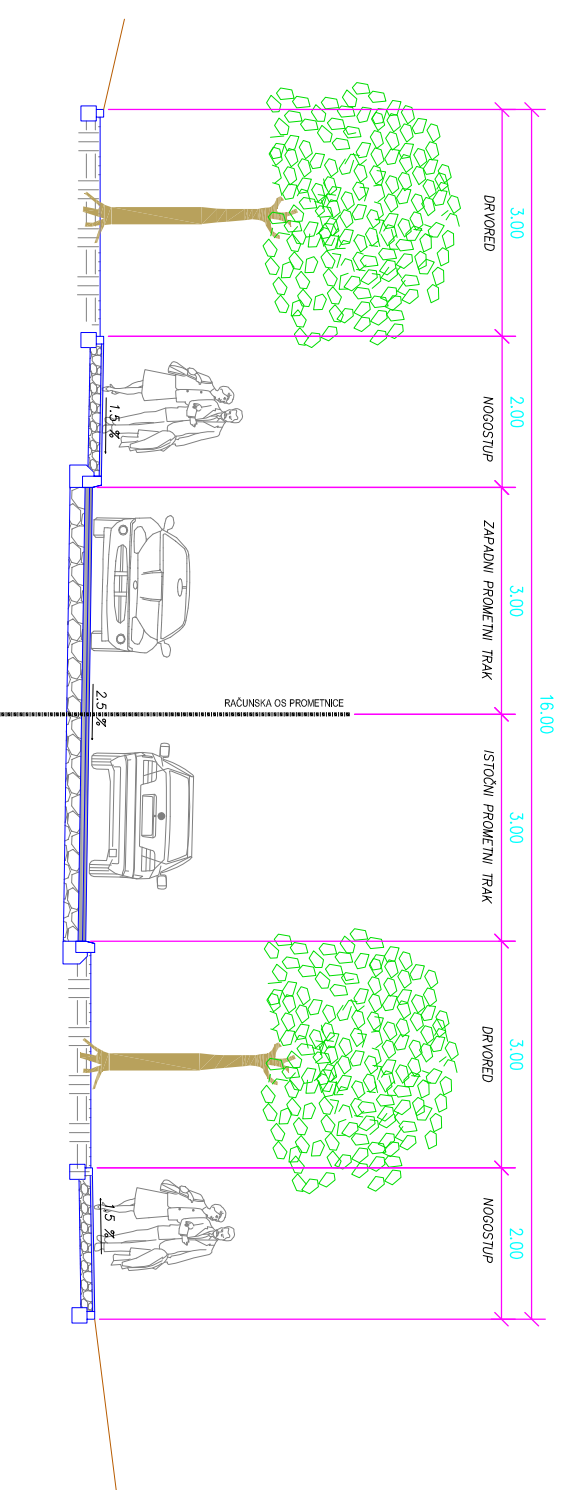


PRESJEK 1c

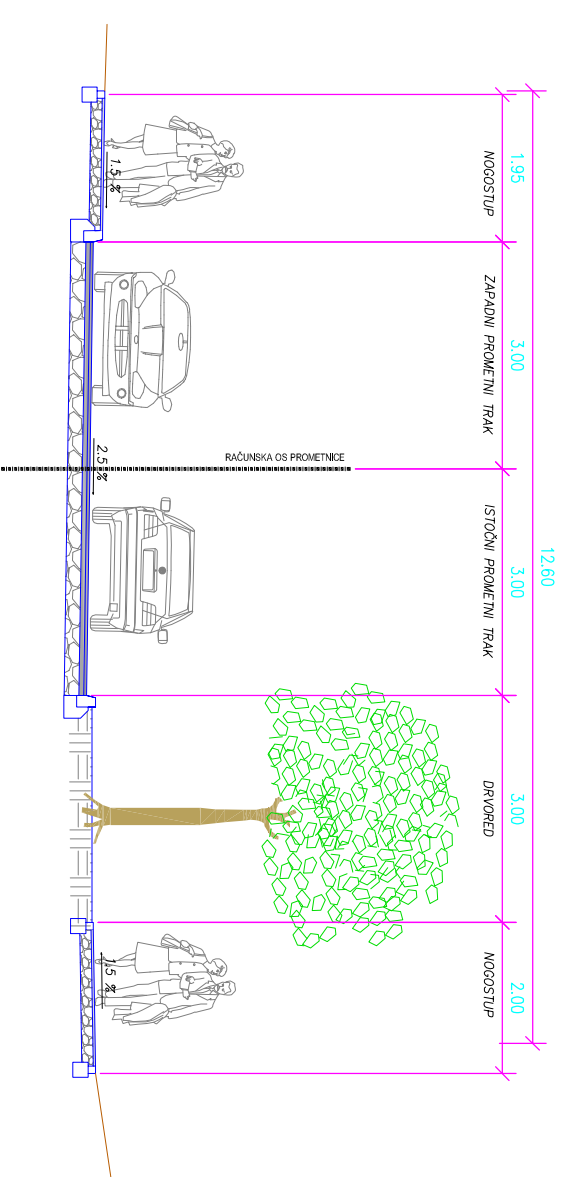


PRESJEK 2a

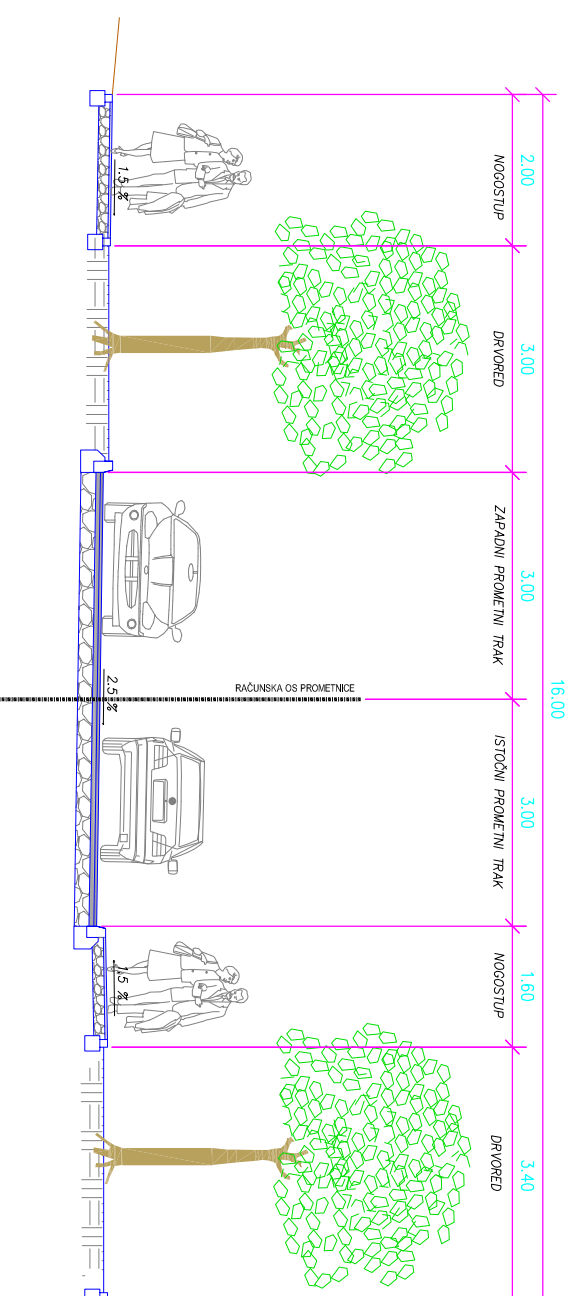


PRESJEK 2b

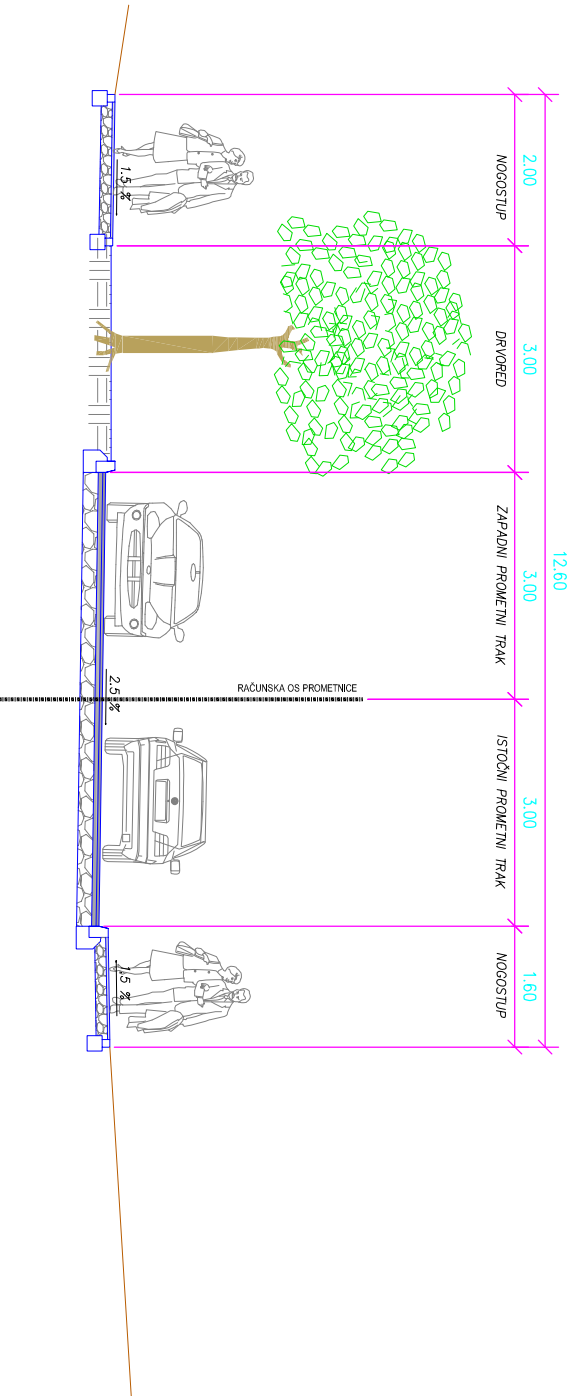


PRESJEK 3

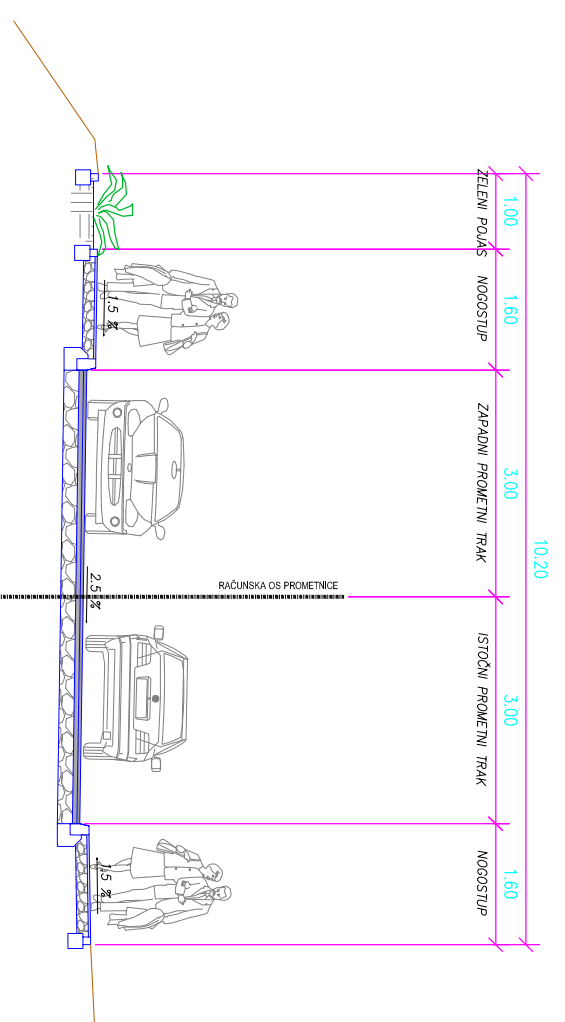


PRESJEK 4

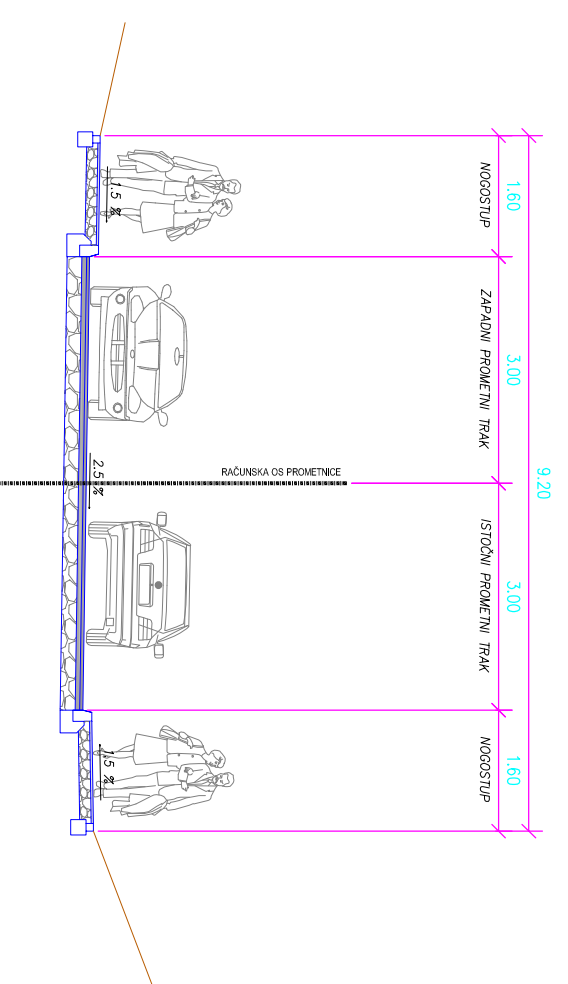


PRESJEK 5

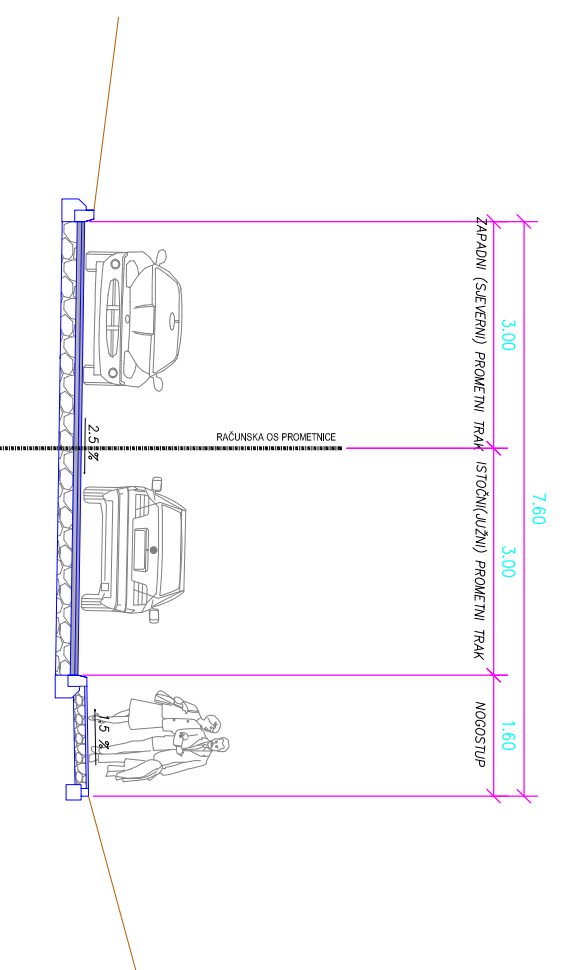

PRESJEK 6

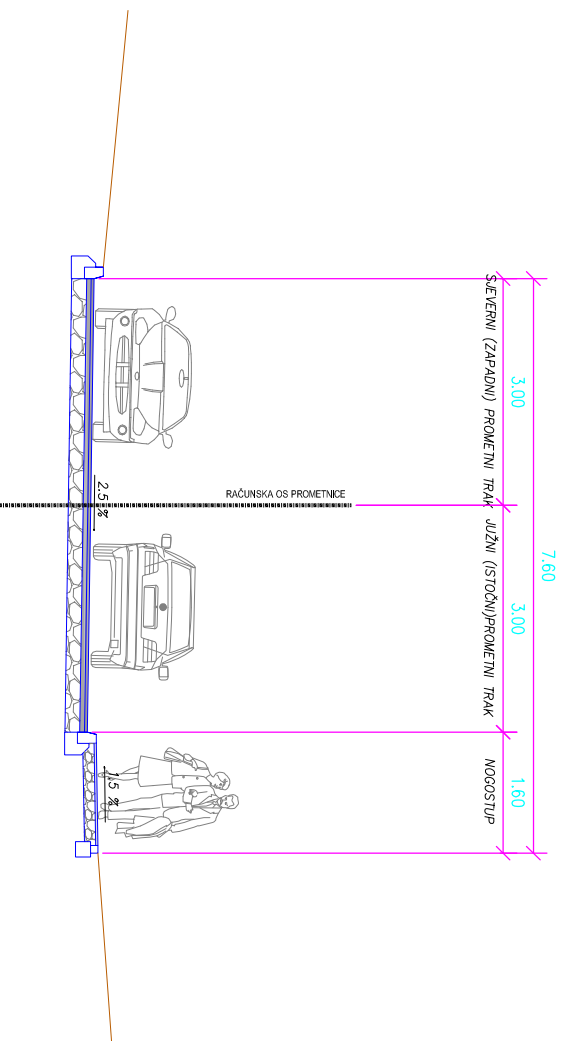

PRESJEK 7

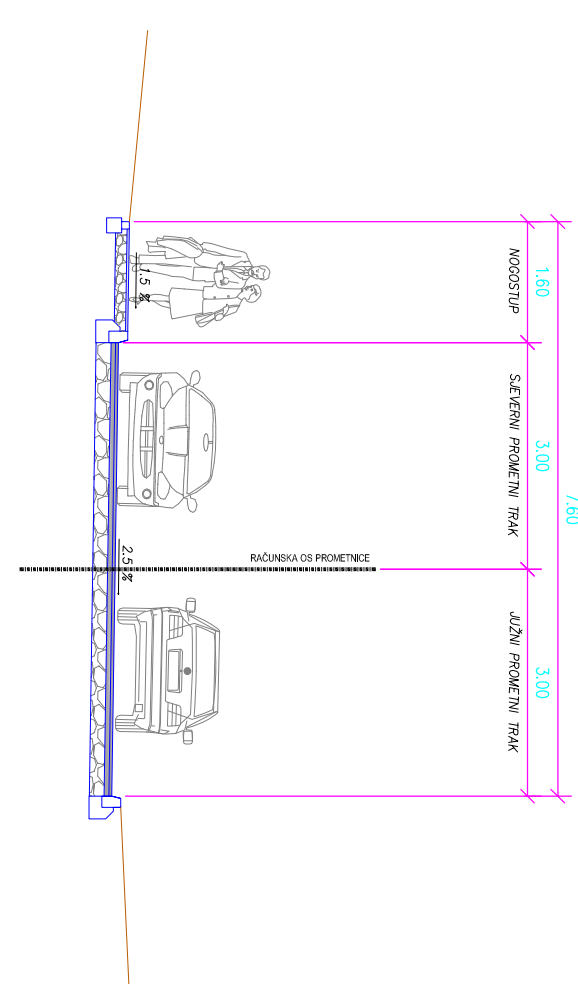

mj: 1:100



URBANISTIČKI PLAN UREDENJA
GOSPODARSKKE ZONE
VELA LAMJANA
OPĆINA KALI

2.1.1. KARAKTERISTIČNI PRESJECI PROMETNICA

<p>Suglasnost na plan prema članku 97. Zakona o prostornom uređenju i gradnji ("Narodne novine" - br.76(07.28/09) broj suglasnosti klasa: 350-02/11-13/55, Ur.-br.: 531-06-1/2 datum: 11. svibnja 2011.</p>	
<p>Pravna osobanost koja je izradila plan: "ARCHING" d.o.o. Split</p>	
<p>Pecati pravne osobanosti koje je izradilo plan:</p>	
<p>Koordinator plana:</p>	<p>Srdan Šegvić, dipl.ing.arh.</p>
<p>Svrsti film u izradi plana: PLANER: SRĐAN ŠEŠVIĆ, d.l.a. SURADNICI: GORAN MILUN, I.a. ANTE PEŠIĆ, d.l.a. DANILOK KASALO, d.l.a.</p>	<p>ARCHING d.o.o. Split ARCHING d.o.o. Split REGULACIJE d.o.o. Split REGULACIJE d.o.o. Split</p>
<p>Pecati predstavnitkog tijela:</p>	<p>Predsjednik predstavnitkog tijela: Sunjko Končarić Pecati nadležnog tijela:</p>
<p>Imenovanje ovog prostornog plana s Izvornikom ovjerava:</p>	