


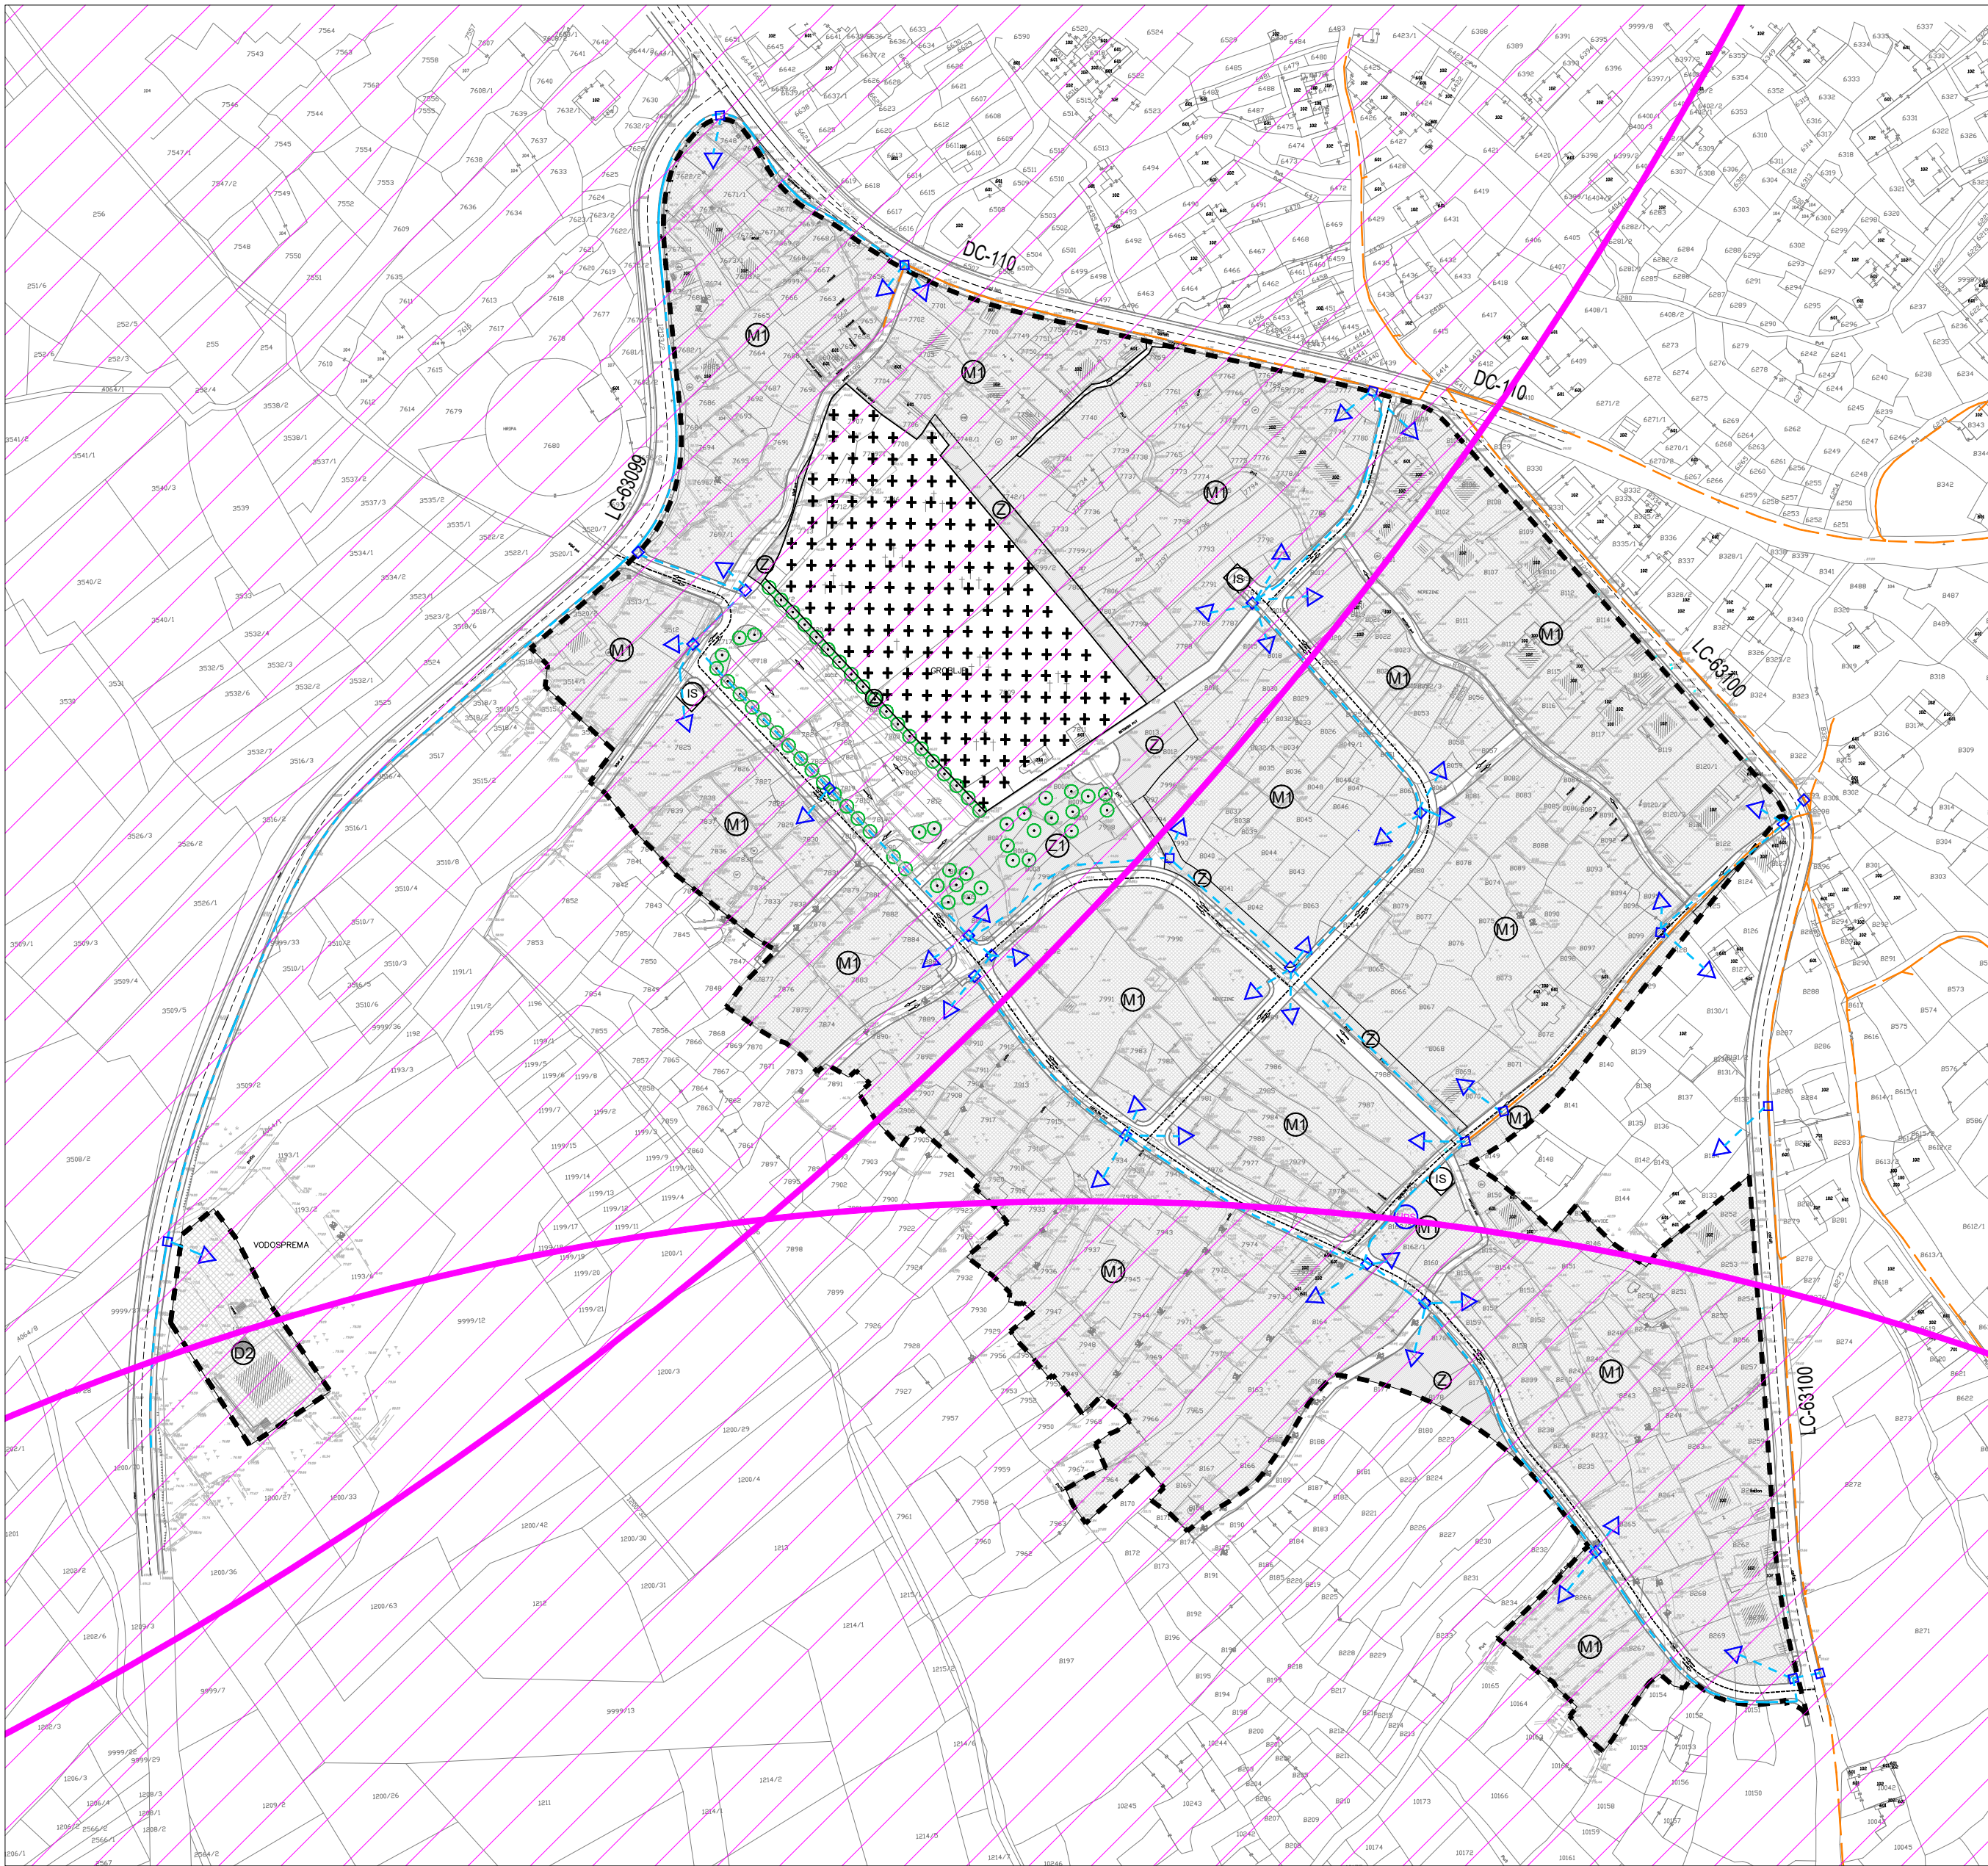

TUMAČ ZNAKOVLJA:

- GRANICA OBUHVATA UPU-a
- GRANICA PARCELA PREMA KATASTRU
- - - KK (KABELSKA KANALIZACIJA)
- IZVOD
- POSTOJEĆA KK
- KABELSKI ZDENAC
- UDALJENI PREPLATNIČKI STUPANJ
- ZONA EKI R=1000 m i R=1500 m

mj. 1:2000

IZMJENE I DOPUNE URBANISTIČKOG PLANA UREĐENJA
NEREZINE (UPU 1)

Županija: Grad/Općina:		ZADARSKA ŽUPANIJA OPĆINA KALI	
Naziv prostornog plana: IZMJENE I DOPUNE URBANISTIČKOG PLANA UREĐENJA NEREZINE (UPU1)			
Naziv kartografskog prikaza: ELEKTRONIČKA KOMUNIKACIJSKA INFRASTRUKTURA			
Broj kartografskog prikaza: 2.5.		Mjerilo kartografskog prikaza: 1:2000	
Odluka predstavničkog tijela o izradi plana (službeno glasilo): "Službeni glasnik Općine Kali" br. 3/22		Odluka predstavničkog tijela o donošenju plana (službeno glasilo): "Službeni glasnik Općine Kali" br. 7/25	
Javna rasprava (datum objave) : - Dnevne novine "Zadarski list" 14.12.2024. - web stranica Ministarstva prostornoga uređenja, graditeljstva i državne imovine: 13.12.2024. - "Službeni glasnik Općine Kali" br. 10/24 17.12.2024. - web stranica Općine Kali: 30.12.2024. - Oglasna ploča Općine Kali: 13.12.2024.		Javni uvid održan : počinje: 02.01.2025. završava: 10.01.2025.	
Pečat tijela odgovornog za provođenje javne rasprava: M.P.		Odgovorna osoba za provođenje javne rasprava: _____ Marija Grbić, mag.iur.	
Suglasnost na plan prema članku 108. Zakona o prostornom uređenju (Narodne novine br. 153/13, 65/17, 114/18, 39/19, 98/19 i 67/23): Broj suglasnosti: KLASA: 350-02/25-16/17 , UR.BROJ: 531-06-1-3-25-2, Datum: 2. srpnja 2025. g.			
Pravna osoba/tijelo koje je izradilo plan: PLANIMETAR d.o.o. Gornji Dragonožec, Pučki 75		 PLANIMETAR d.o.o. PUČKI 75 GORNJI DRAGONOŽEC	
Pečat pravne osoba/tijela koje je izradilo plan: M.P.		Odgovorna osoba: _____ Romana Di Giusto, dipl.ing.arh. Mladen Kardum, ing. grad.	
Odgovorni voditelj izrade: Romana Di Giusto, dipl.ing.arh.			
Stručni tim u izradi plana: Romana Di Giusto, dipl.ing.arh. Mladen Kardum, ing.grad. Sandra Smitljanić, mag.ing.arch. Goranka Lisac Barbaroša, dipl.ing.arh.		Nikola Di Giusto, dipl.ing.el. Mirsad Navrboc , struč.spec.ing.aedif. Ivka Kardum, dipl.oecc. Ivana Najman, dipl.iur.	
Pečat predstavničkog tijela: M.P.		Predsjednica predstavničkog tijela: _____ Sara Vidov (mag.paed.,mag.educ.philol.ital.)	
Istovjetnost ovog prostornog plana s izvornikom ovjerava: _____ (ime, prezime, potpis)		Pečat nadležnog tijela: M.P.	