


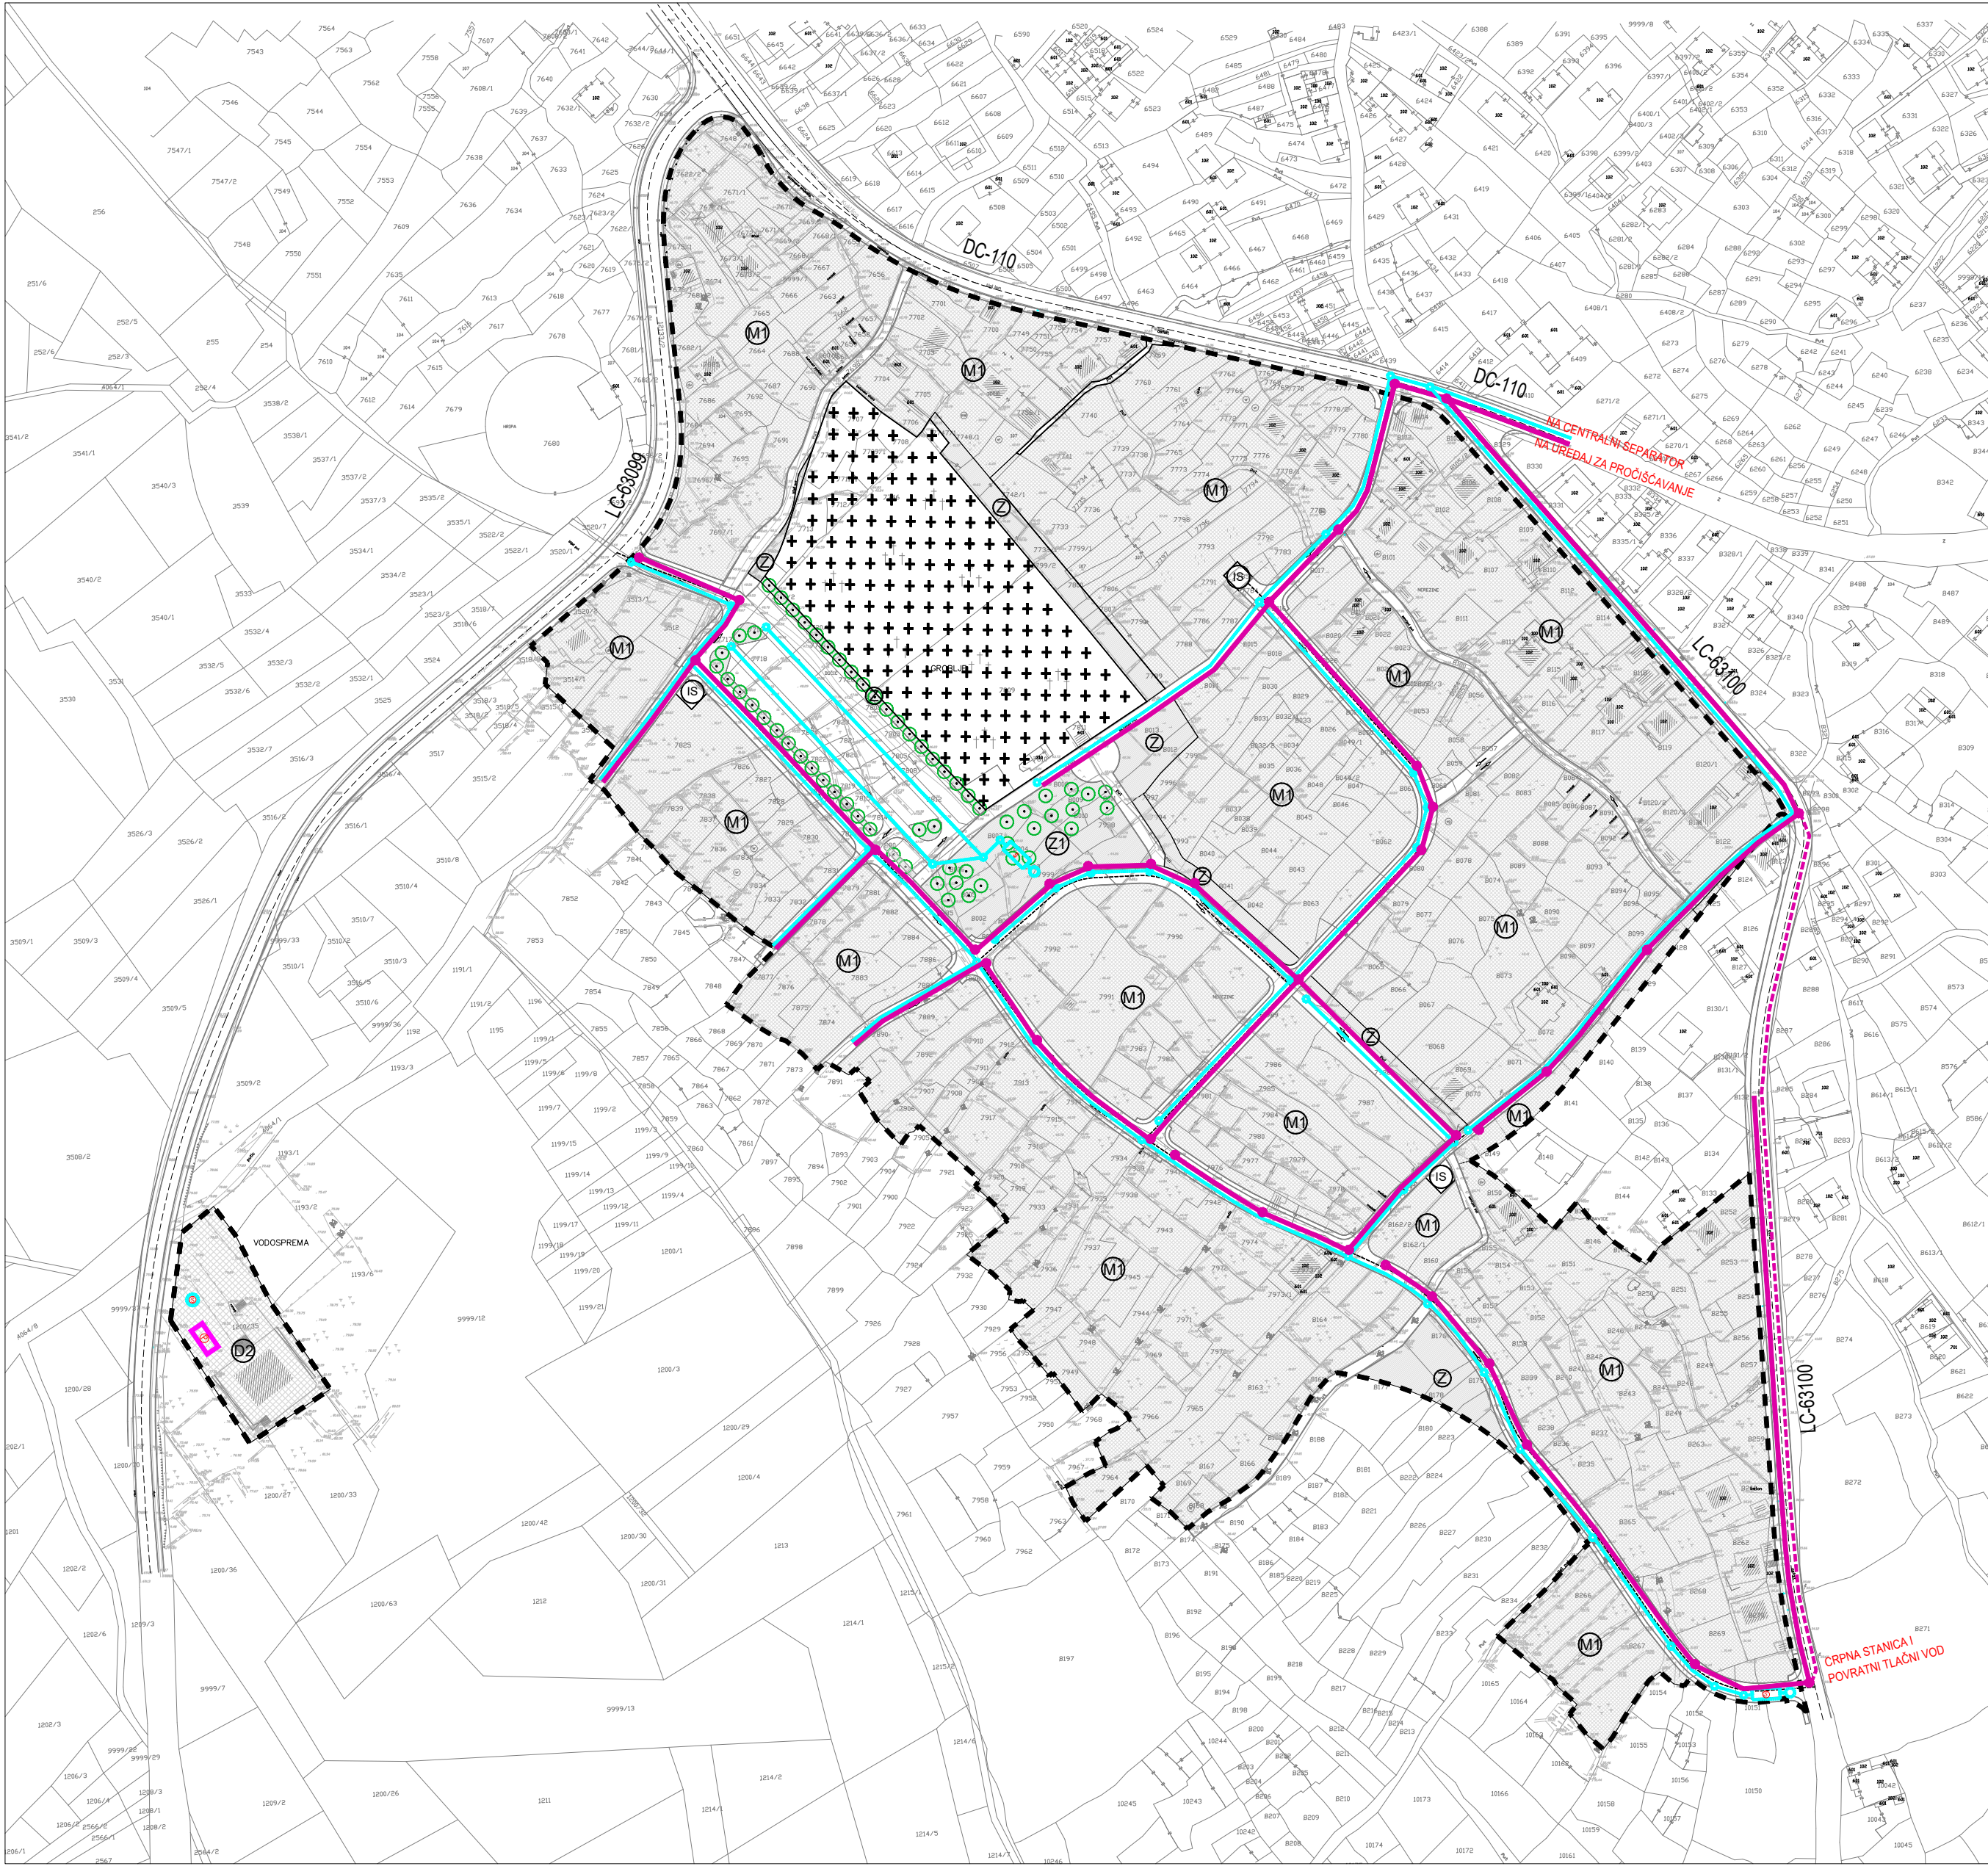

	0 20 100 200 N																																
TUMAČ ZNAKOVLJA:	mj. 1:2000																																
GRANICA OBUHVATA UPU-a GRANICA PARCELA PREMA KATASTRU FEKALNA KANALIZACIJA TLAČNA KANALIZACIJA OBORINSKA KANALIZACIJA SEPARATOR SEPARATOR BIOLOŠKI UREĐAJ ZA PROČIŠĆAVANJE OTPADNE VODE REVIZIJSKO OKNO	IZMJENE I DOPUNE URBANISTIČKOG PLANA UREĐENJA NEREZINE (UPU 1) <table><tr><td>Županija:</td><td>ZADARSKA ŽUPANIJA</td></tr><tr><td>Grad/Općina:</td><td>OPĆINA KALI</td></tr><tr><td colspan="2">Naziv prostornog plana: IZMJENE I DOPUNE URBANISTIČKOG PLANA UREĐENJA NEREZINE (UPU1)</td></tr><tr><td colspan="2">Naziv kartografskog prikaza: KANALIZACIJSKA MREŽA</td></tr><tr><td>Broj kartografskog prikaza: 2.7.</td><td>Mjerilo kartografskog prikaza: 1:2000</td></tr><tr><td>Odluka predstavničkog tijela o izradi plana (službeno glasilo): "Službeni glasnik Općine Kali" br. 3/22</td><td>Odluka predstavničkog tijela o donošenju plana (službeno glasilo): "Službeni glasnik Općine Kali" br. 7/25</td></tr><tr><td>Javna rasprava (datum objave): - Dnevne novine "Zadarski list" 14.12.2024. - web stranica Ministarstva prostornoga uređenja, graditeljstva i državne imovine: 13.12.2024. - "Službeni glasnik Općine Kali" br. 10/24 17.12.2024. - web stranica Općine Kali: 30.12.2024. - Oglasna ploča Općine Kali: 13.12.2024. </td><td>Javni uvid održan : počinje: 02.01.2025. završava: 10.01.2025.</td></tr><tr><td>Pečat tijela odgovornog za provođenje javne rasprava: M.P. </td><td>Odgovorna osoba za provođenje javne rasprava: Marija Grbić, mag.iur. </td></tr><tr><td colspan="2">Suglasnost na plan prema članku 108. Zakona o prostornom uređenju (Narodne novine br. 153/13, 65/17, 114/18, 39/19, 98/19 i 67/23):</td></tr><tr><td colspan="2">Broj suglasnosti: KLASA: 350-02/25-16/17, UR.BROJ: 531-06-1-3-25-2, Datum: 2. srpnja 2025. g.</td></tr><tr><td>Pravna osoba/tijelo koje je izradilo plan: PLANIMETAR d.o.o. Gornji Dragonožec, Pučki 75</td><td> PLANIMETAR PLANIMETAR d.o.o. PUČKI 75 GORNJI DRAGONOŽEC </td></tr><tr><td>Pečat pravne osoba/tijela koje je izradilo plan: M.P. </td><td>Odgovorna osoba: Romana Di Giusto, dipl.ing.arh. Mladen Kardum, ing. grad. </td></tr><tr><td colspan="2">Odgovorni voditelj izrade: Romana Di Giusto, dipl.ing.arh.</td></tr><tr><td>Stručni tim u izradi plana: Romana Di Giusto, dipl.ing.arh. Mladen Kardum, ing.grad. Sandra Smitjanić, mag.ing.arch. Goranka Lisac Barbaroša, dipl.ing.arh.</td><td>Nikola Di Giusto, dipl.ing.el. Mirsad Navrboc , struč.spec.ing.aedif. Ivka Kardum, dipl.oecc. Ivana Najman, dipl.iur.</td></tr><tr><td>Pečat predstavničkog tijela: M.P. </td><td>Predsjednica predstavničkog tijela: Sara Vidov (mag.paed.,mag.educ.philol.ital.) </td></tr><tr><td>Istovjetnost ovog prostornog plana s izvornikom ovjerava: (ime, prezime, potpis) </td><td>Pečat nadležnog tijela: M.P. </td></tr></table>	Županija:	ZADARSKA ŽUPANIJA	Grad/Općina:	OPĆINA KALI	Naziv prostornog plana: IZMJENE I DOPUNE URBANISTIČKOG PLANA UREĐENJA NEREZINE (UPU1)		Naziv kartografskog prikaza: KANALIZACIJSKA MREŽA		Broj kartografskog prikaza: 2.7.	Mjerilo kartografskog prikaza: 1:2000	Odluka predstavničkog tijela o izradi plana (službeno glasilo): "Službeni glasnik Općine Kali" br. 3/22	Odluka predstavničkog tijela o donošenju plana (službeno glasilo): "Službeni glasnik Općine Kali" br. 7/25	Javna rasprava (datum objave): - Dnevne novine "Zadarski list" 14.12.2024. - web stranica Ministarstva prostornoga uređenja, graditeljstva i državne imovine: 13.12.2024. - "Službeni glasnik Općine Kali" br. 10/24 17.12.2024. - web stranica Općine Kali: 30.12.2024. - Oglasna ploča Općine Kali: 13.12.2024.	Javni uvid održan : počinje: 02.01.2025. završava: 10.01.2025.	Pečat tijela odgovornog za provođenje javne rasprava: M.P.	Odgovorna osoba za provođenje javne rasprava: Marija Grbić, mag.iur.	Suglasnost na plan prema članku 108. Zakona o prostornom uređenju (Narodne novine br. 153/13, 65/17, 114/18, 39/19, 98/19 i 67/23):		Broj suglasnosti: KLASA: 350-02/25-16/17, UR.BROJ: 531-06-1-3-25-2, Datum: 2. srpnja 2025. g.		Pravna osoba/tijelo koje je izradilo plan: PLANIMETAR d.o.o. Gornji Dragonožec, Pučki 75	PLANIMETAR PLANIMETAR d.o.o. PUČKI 75 GORNJI DRAGONOŽEC	Pečat pravne osoba/tijela koje je izradilo plan: M.P.	Odgovorna osoba: Romana Di Giusto, dipl.ing.arh. Mladen Kardum, ing. grad.	Odgovorni voditelj izrade: Romana Di Giusto, dipl.ing.arh.		Stručni tim u izradi plana: Romana Di Giusto, dipl.ing.arh. Mladen Kardum, ing.grad. Sandra Smitjanić, mag.ing.arch. Goranka Lisac Barbaroša, dipl.ing.arh.	Nikola Di Giusto, dipl.ing.el. Mirsad Navrboc , struč.spec.ing.aedif. Ivka Kardum, dipl.oecc. Ivana Najman, dipl.iur.	Pečat predstavničkog tijela: M.P.	Predsjednica predstavničkog tijela: Sara Vidov (mag.paed.,mag.educ.philol.ital.)	Istovjetnost ovog prostornog plana s izvornikom ovjerava: (ime, prezime, potpis)	Pečat nadležnog tijela: M.P.
Županija:	ZADARSKA ŽUPANIJA																																
Grad/Općina:	OPĆINA KALI																																
Naziv prostornog plana: IZMJENE I DOPUNE URBANISTIČKOG PLANA UREĐENJA NEREZINE (UPU1)																																	
Naziv kartografskog prikaza: KANALIZACIJSKA MREŽA																																	
Broj kartografskog prikaza: 2.7.	Mjerilo kartografskog prikaza: 1:2000																																
Odluka predstavničkog tijela o izradi plana (službeno glasilo): "Službeni glasnik Općine Kali" br. 3/22	Odluka predstavničkog tijela o donošenju plana (službeno glasilo): "Službeni glasnik Općine Kali" br. 7/25																																
Javna rasprava (datum objave): - Dnevne novine "Zadarski list" 14.12.2024. - web stranica Ministarstva prostornoga uređenja, graditeljstva i državne imovine: 13.12.2024. - "Službeni glasnik Općine Kali" br. 10/24 17.12.2024. - web stranica Općine Kali: 30.12.2024. - Oglasna ploča Općine Kali: 13.12.2024.	Javni uvid održan : počinje: 02.01.2025. završava: 10.01.2025.																																
Pečat tijela odgovornog za provođenje javne rasprava: M.P.	Odgovorna osoba za provođenje javne rasprava: Marija Grbić, mag.iur.																																
Suglasnost na plan prema članku 108. Zakona o prostornom uređenju (Narodne novine br. 153/13, 65/17, 114/18, 39/19, 98/19 i 67/23):																																	
Broj suglasnosti: KLASA: 350-02/25-16/17, UR.BROJ: 531-06-1-3-25-2, Datum: 2. srpnja 2025. g.																																	
Pravna osoba/tijelo koje je izradilo plan: PLANIMETAR d.o.o. Gornji Dragonožec, Pučki 75	PLANIMETAR PLANIMETAR d.o.o. PUČKI 75 GORNJI DRAGONOŽEC																																
Pečat pravne osoba/tijela koje je izradilo plan: M.P.	Odgovorna osoba: Romana Di Giusto, dipl.ing.arh. Mladen Kardum, ing. grad.																																
Odgovorni voditelj izrade: Romana Di Giusto, dipl.ing.arh.																																	
Stručni tim u izradi plana: Romana Di Giusto, dipl.ing.arh. Mladen Kardum, ing.grad. Sandra Smitjanić, mag.ing.arch. Goranka Lisac Barbaroša, dipl.ing.arh.	Nikola Di Giusto, dipl.ing.el. Mirsad Navrboc , struč.spec.ing.aedif. Ivka Kardum, dipl.oecc. Ivana Najman, dipl.iur.																																
Pečat predstavničkog tijela: M.P.	Predsjednica predstavničkog tijela: Sara Vidov (mag.paed.,mag.educ.philol.ital.)																																
Istovjetnost ovog prostornog plana s izvornikom ovjerava: (ime, prezime, potpis)	Pečat nadležnog tijela: M.P.																																